


Plan Parcelar  
UAT Ghimbav, Jud. Brasov  
Tarla 23 A165  
Scara 1:2000  
COPIE SPRE PUBLICARE

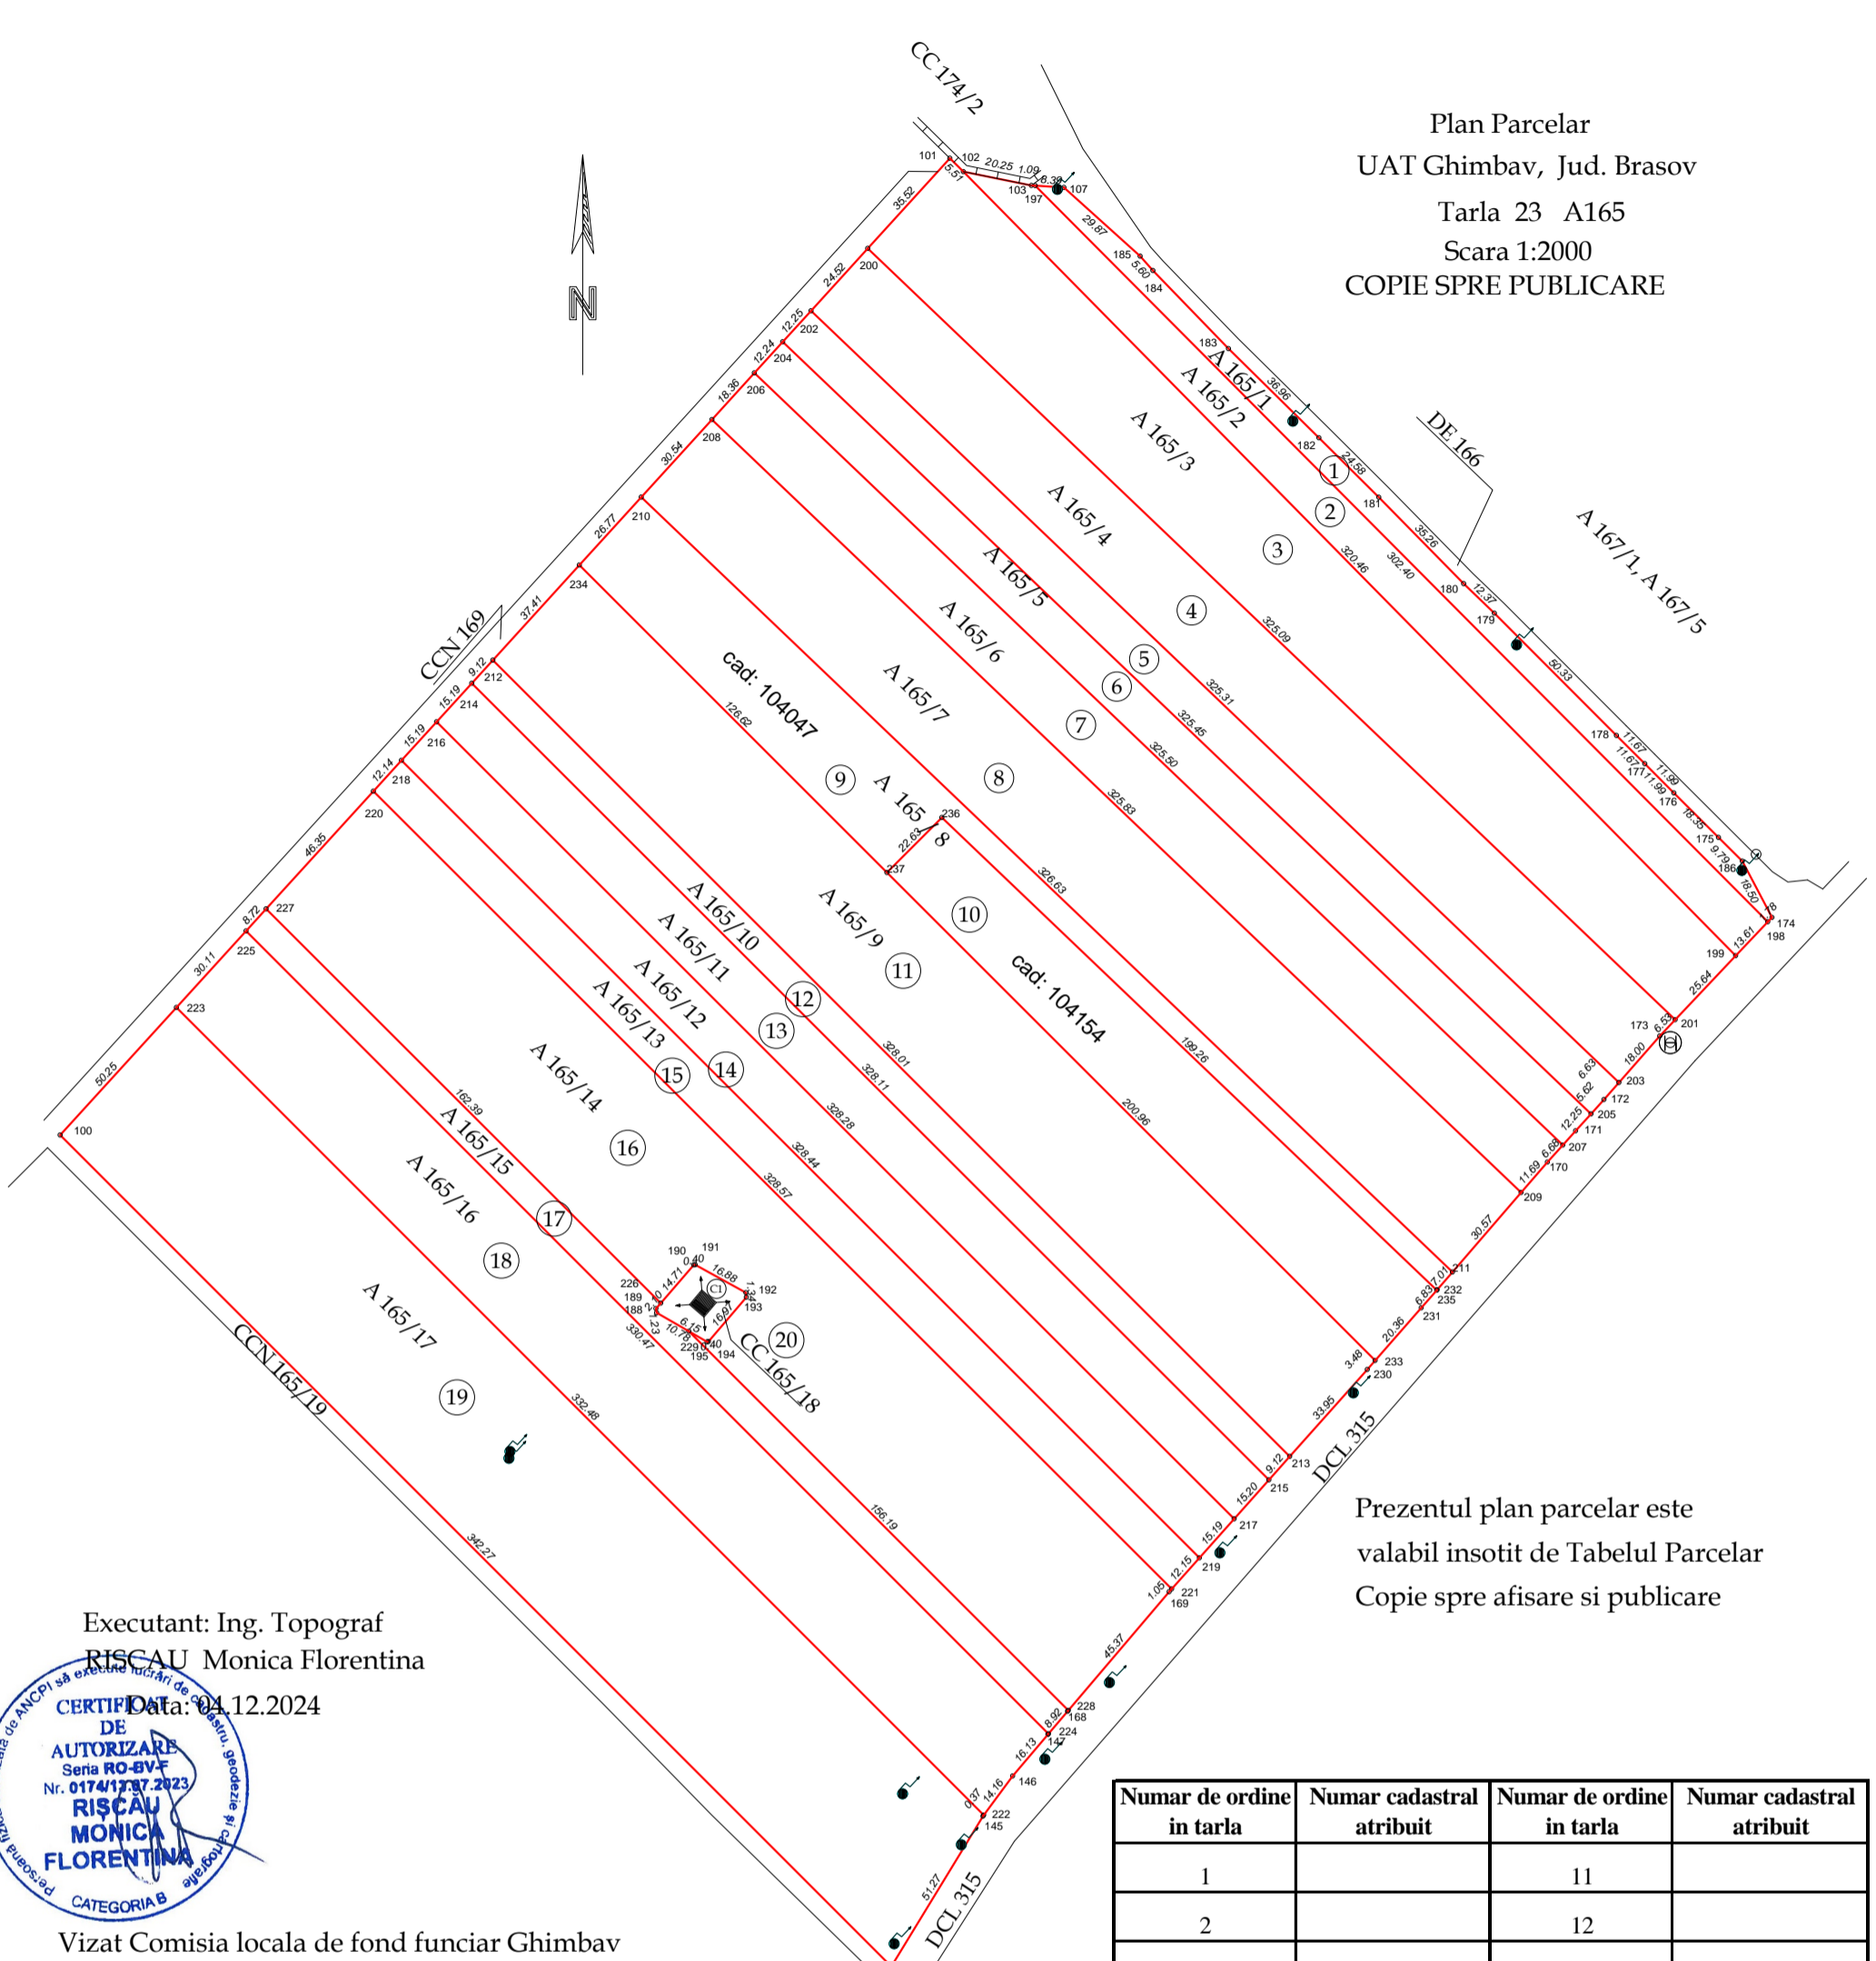

Prezentul plan parcelar este  
valabil insotit de Tabelul Parcelar  
Copie spre afisare si publicare

Executant: Ing. Topograf  
RISCAU Monica Florentina  
CERTIF. Data: 04.12.2024  
DE  
AUTORIZARE  
Sena RO-BV-F  
Nr. 0174/17.07.2023  
RISCAU  
MONICA  
FLORENTINA  
CATEGORIA B

Vizat Comisia locala de fond finciar Ghimbav  
Presedinte comisie: FLIUNDRA IONEL



Numar de ordine in tarla	Numar cadastral atribuit	Numar de ordine in tarla	Numar cadastral atribuit
1		11	
2		12	
3		13	
4		14	
5		15	
6		16	
7		17	
8		18	
9		19	
10		20	

Se confirma suprafata din masuratori si  
introducerea imobilului in baza de date

Parafa  
Stampila OCPI  
Semnatura si data

FORMAT PRINT A2