


PUZ - STRADA GENȚIANEI



1 Plan încadrare în PUG
1/10000

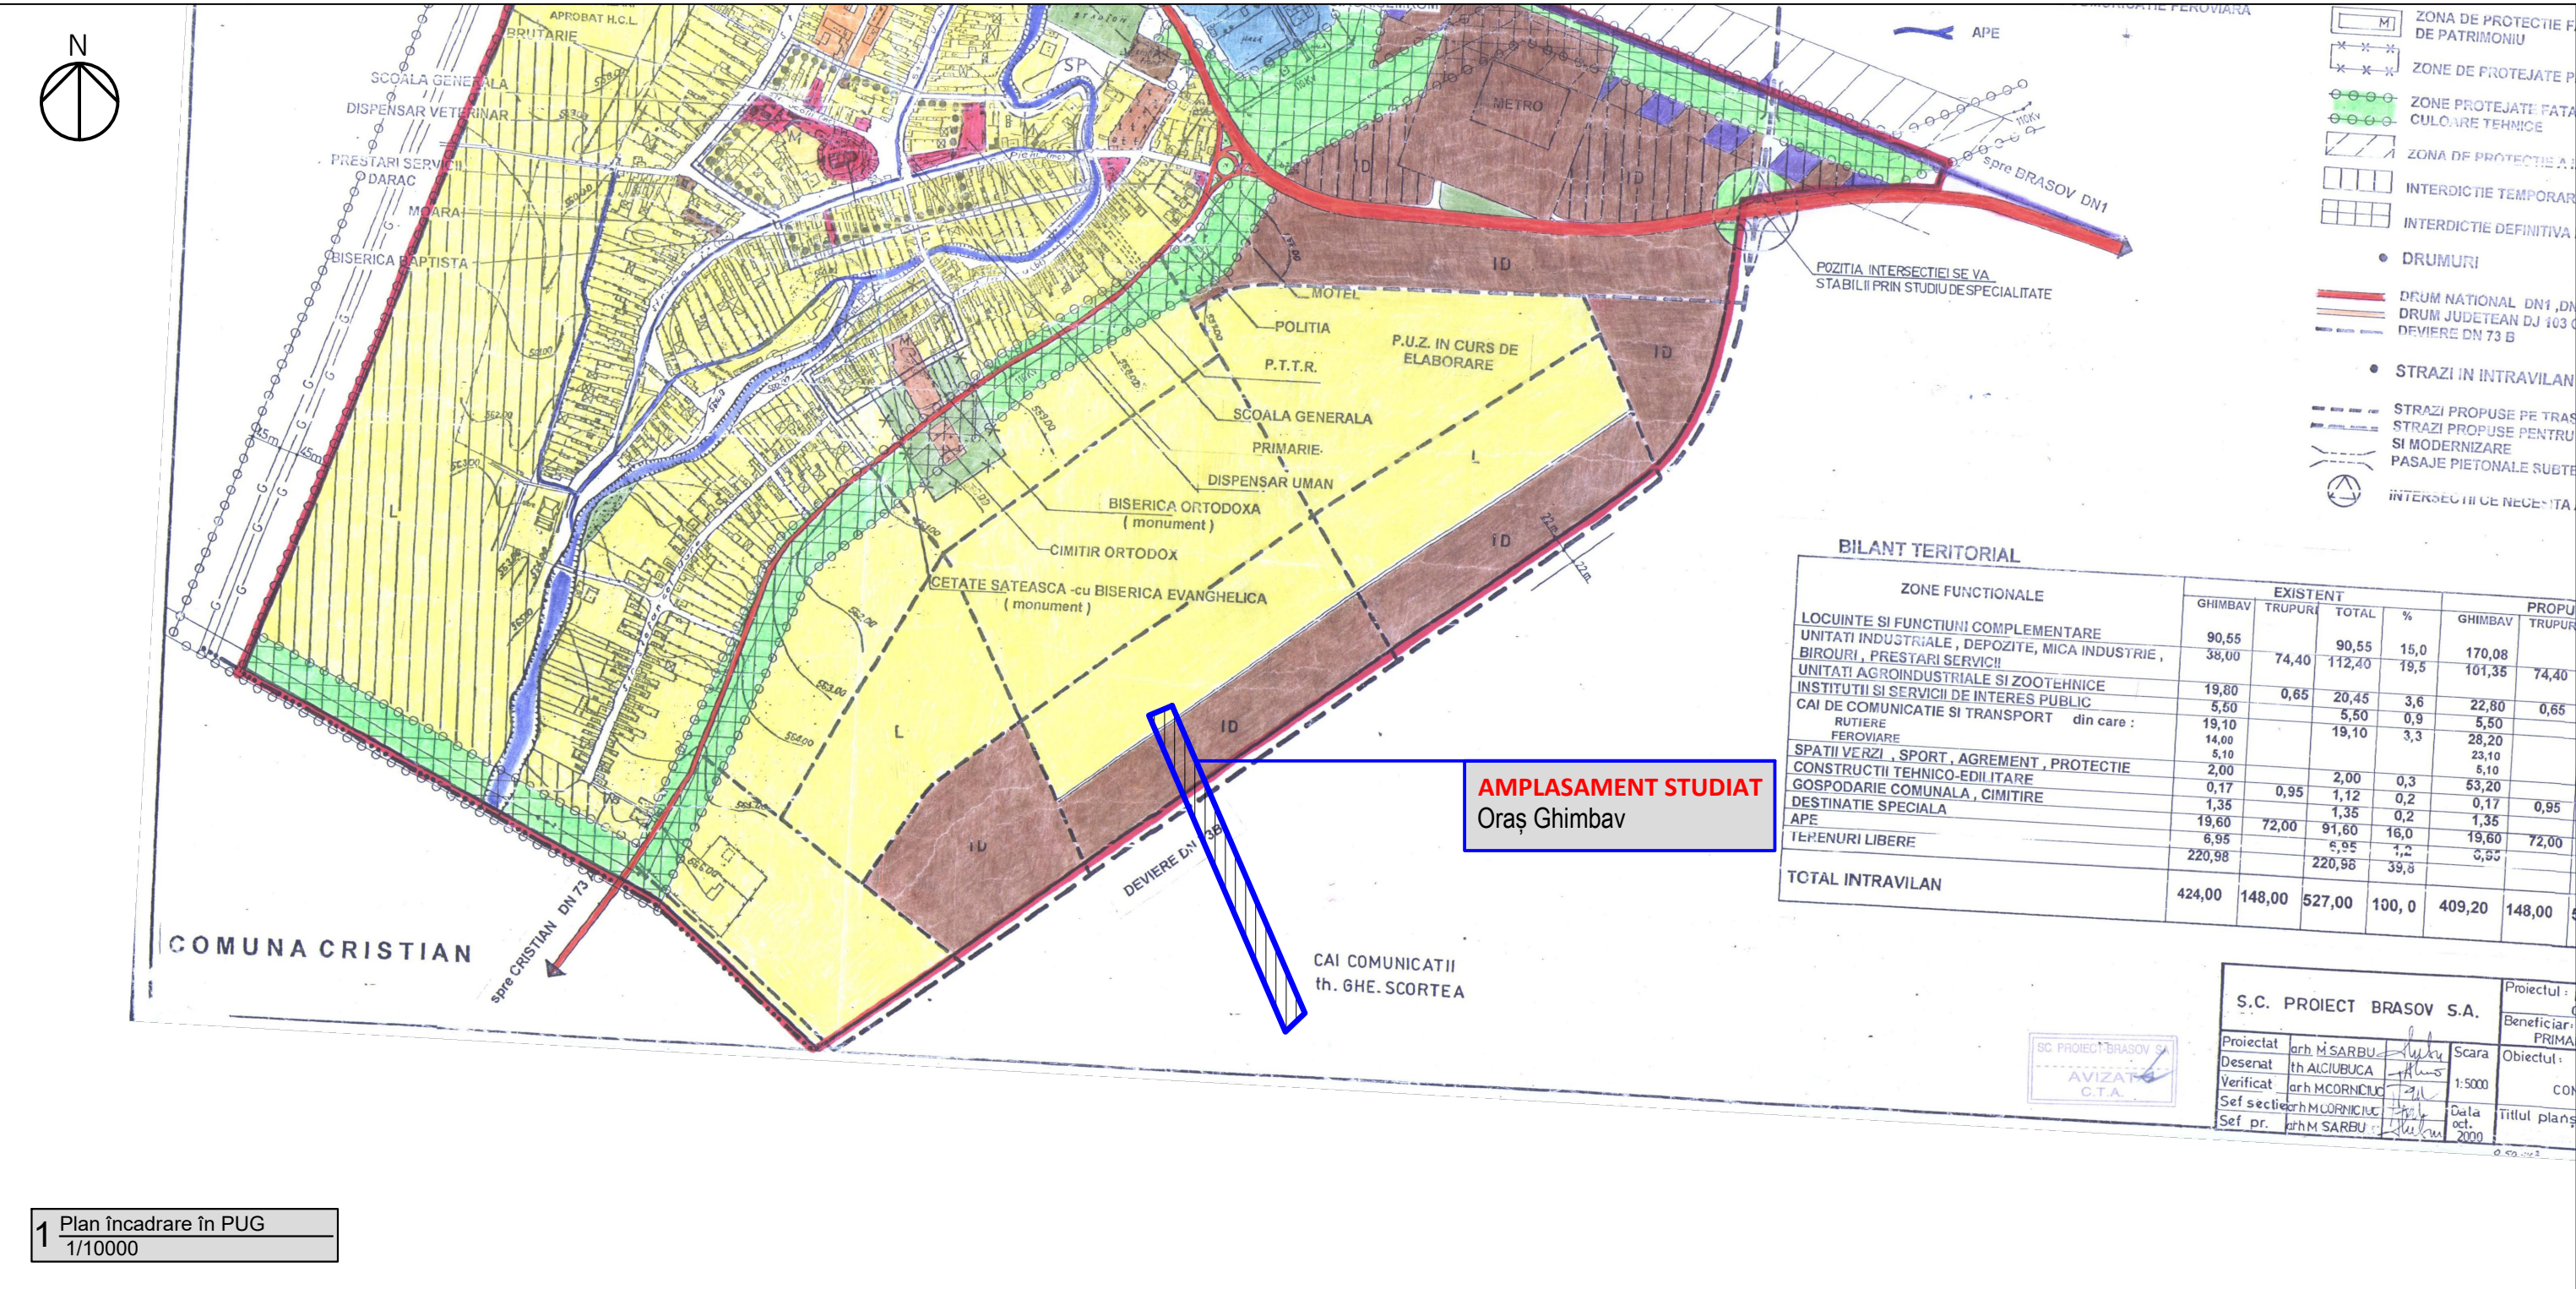

PRIMĂRIA ORAȘULUI GHIMBAV - DEP.URBANISM
GHIMBAV, str. Lungă nr. 2
Cod 507075, CIF: 4801362

P.U.Z. - Str. GENȚIANEI - conform Certificat urbanism nr.60/01.04.2024
Oraș : Ghimbav, Județul Brașov, CF.nr : 107540
beneficiar : PRIMĂRIA ORAȘULUI GHIMBAV
Str. Lungă, nr 2, Oraș Ghimbav, Jud. Brașov

desenat arh.Brad Comșa
proiectat arh.Brad Comșa
șef proiect arh.Ștefan Firimică

INCADRARE ÎN PUG GHIMBAV
scara 1-10000

PUZ

U01.01

COPYRIGHT ! Acest proiect este proprietatea intelectuală a Departamentului de Urbanism din cadrul Primăriei Orașului Ghimbav, multiplicarea sau folosirea cu altă destinație decât cea prevăzută de către autoritatea publică locală prin persoanele ce au redactat prezenta documentație a planșelor și a părților scrise ori a formatului live, intră sub incidența legii dreptului de autor.