


PUZ - STRADA MARGARETEI



1 Plan încadrare în PUG
1/10000

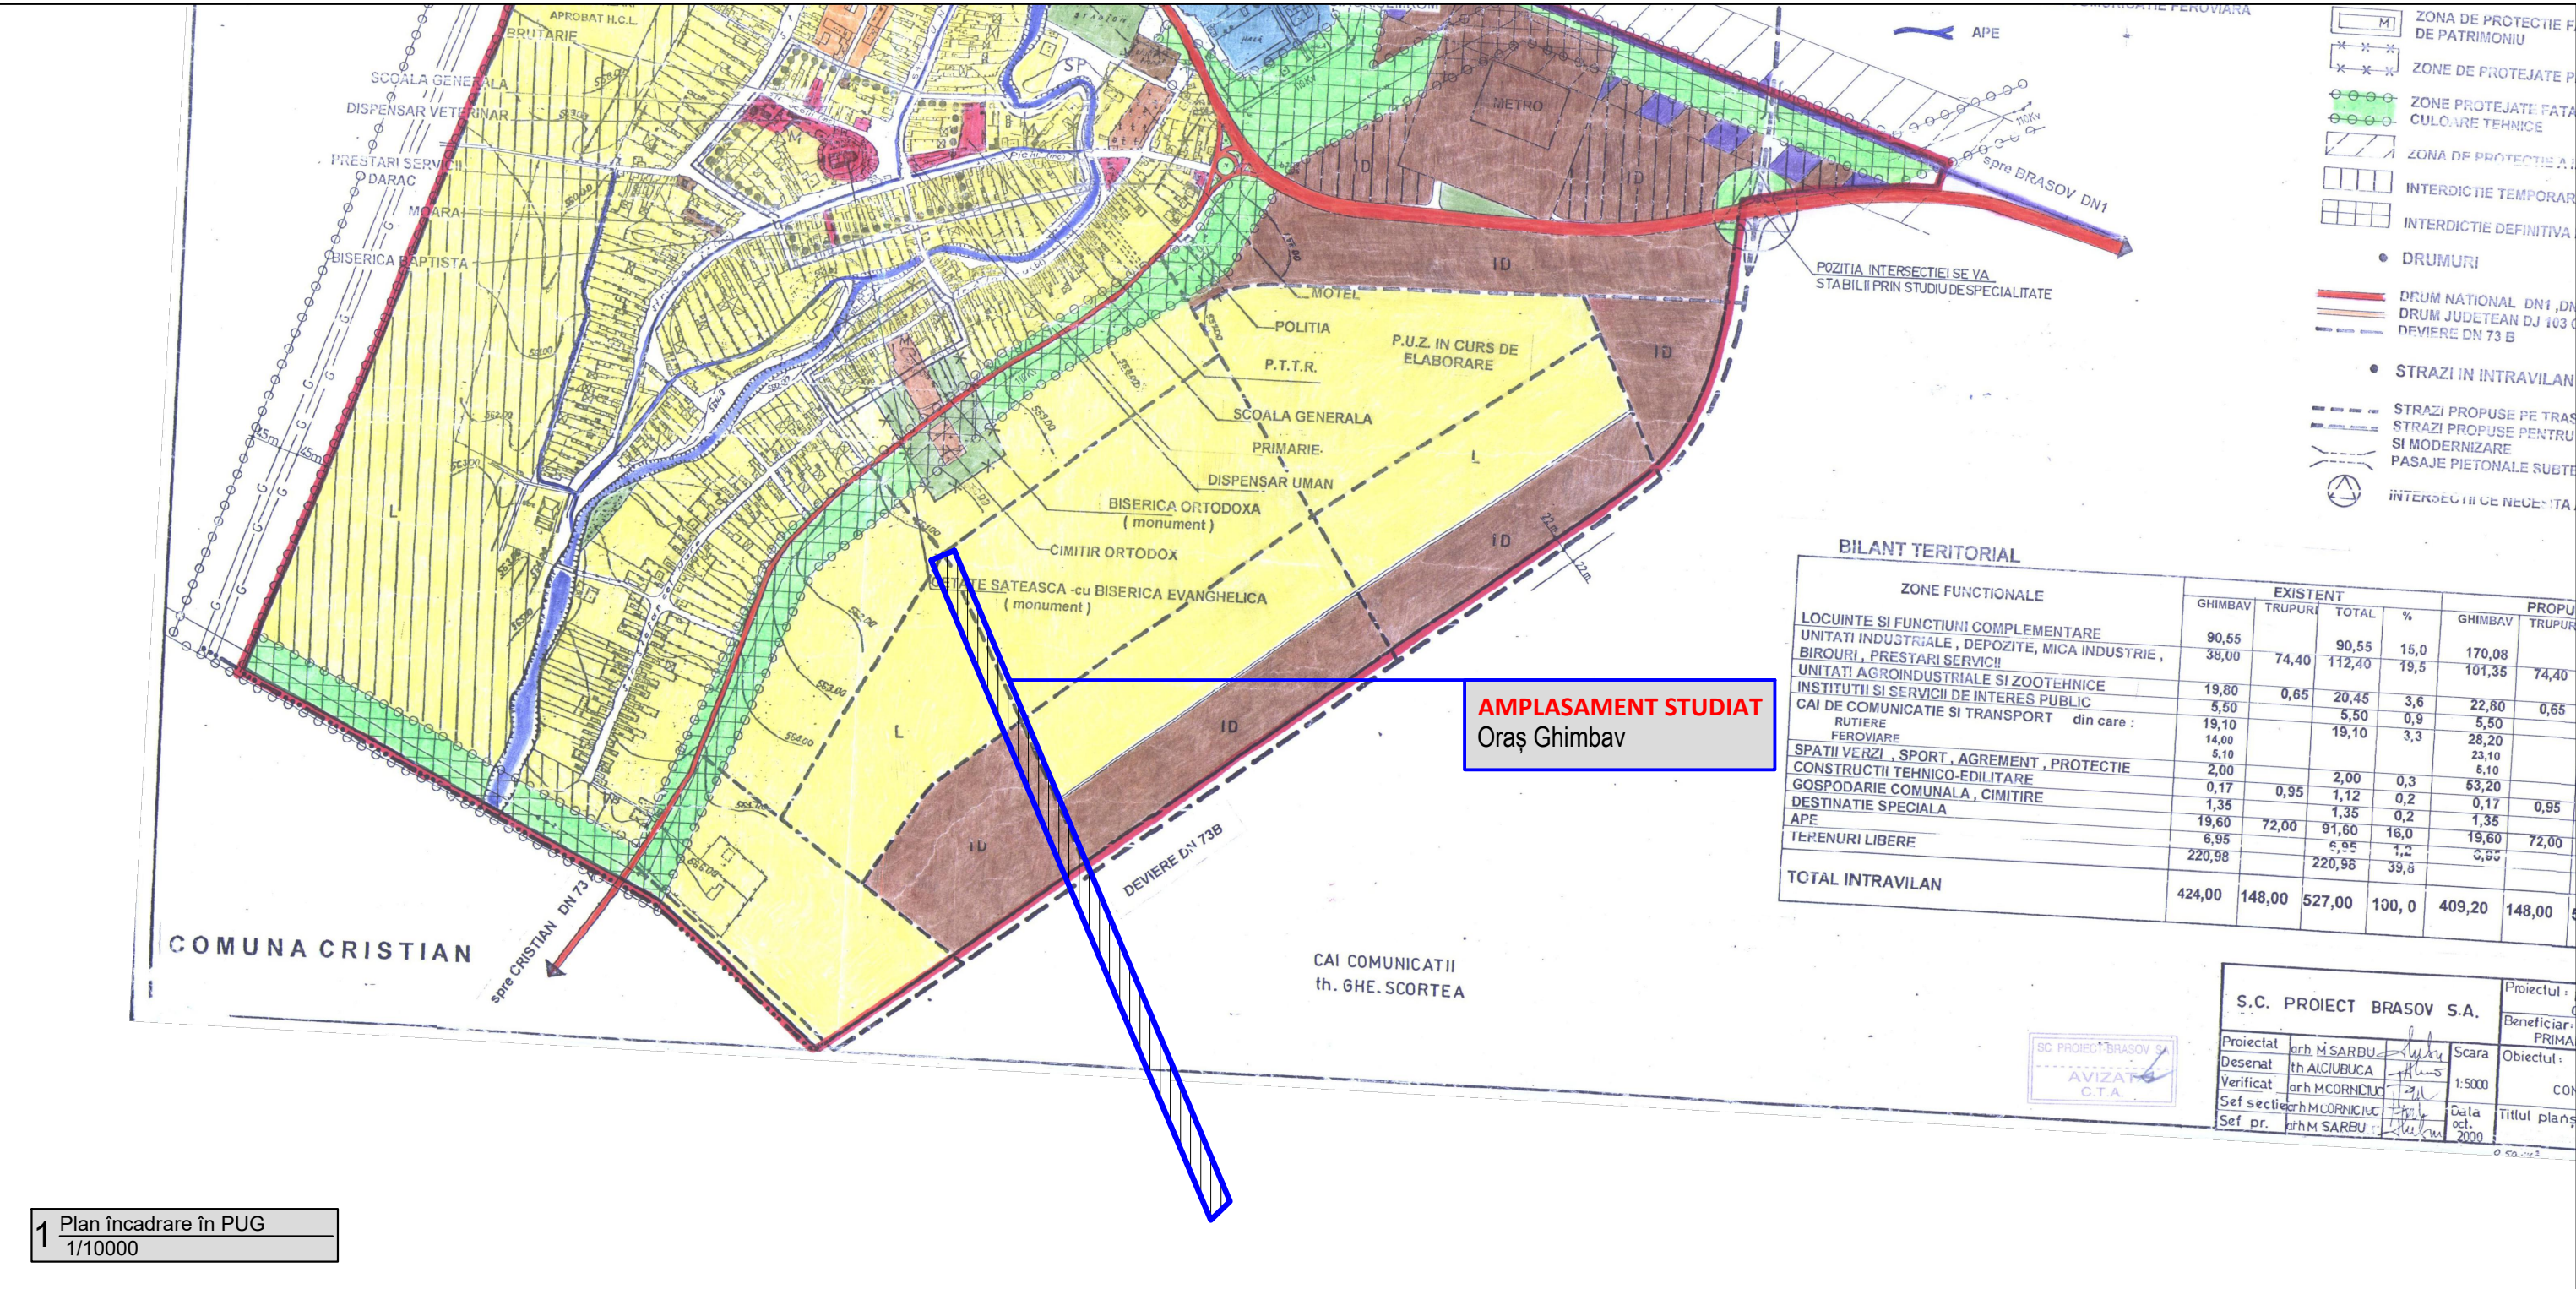

 PRIMĂRIA ORĂȘULUI GHIMBAV - DEP.URBANISM GHIMBAV, str. Lungă nr. 2 Cod 507075, CIF: 4801362		P.U.Z. - Str. MARGARETEI - conform Certificat urbanism nr.61/01.04.2024 Orăș. Ghimbav, Județul Brașov, CF.nr.: 108062 beneficiar : PRIMĂRIA ORĂȘULUI GHIMBAV Str. Lungă, nr 2, Oraș Ghimbav, Jud. Brașov		proiect nr : U02 / 2024		
desenat	arh.Brad Comșa			ÎNCADRARE ÎN PUG GHIMBAV scara 1-10000	PUZ	U01.01
proiectat	arh.Brad Comșa					
șef proiect	arh.Ștefan Firimică					
COPYRIGHT ! Acest proiect este proprietatea intelectuală a Departamentului de Urbanism din cadrul Primăriei Orașului Ghimbav, multiplicarea sau folosirea cu altă destinație decât cea prevăzută de către autoritatea publică locală prin persoanele ce au redactat prezenta documentație a planșelor și a părților scrise ori a formatului live, intră sub incidența legii dreptului de autor.						