
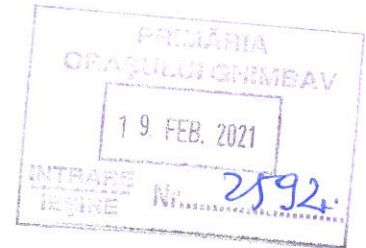


ETAPA INIȚIERII PLANULUI URBANISTIC ZONAL

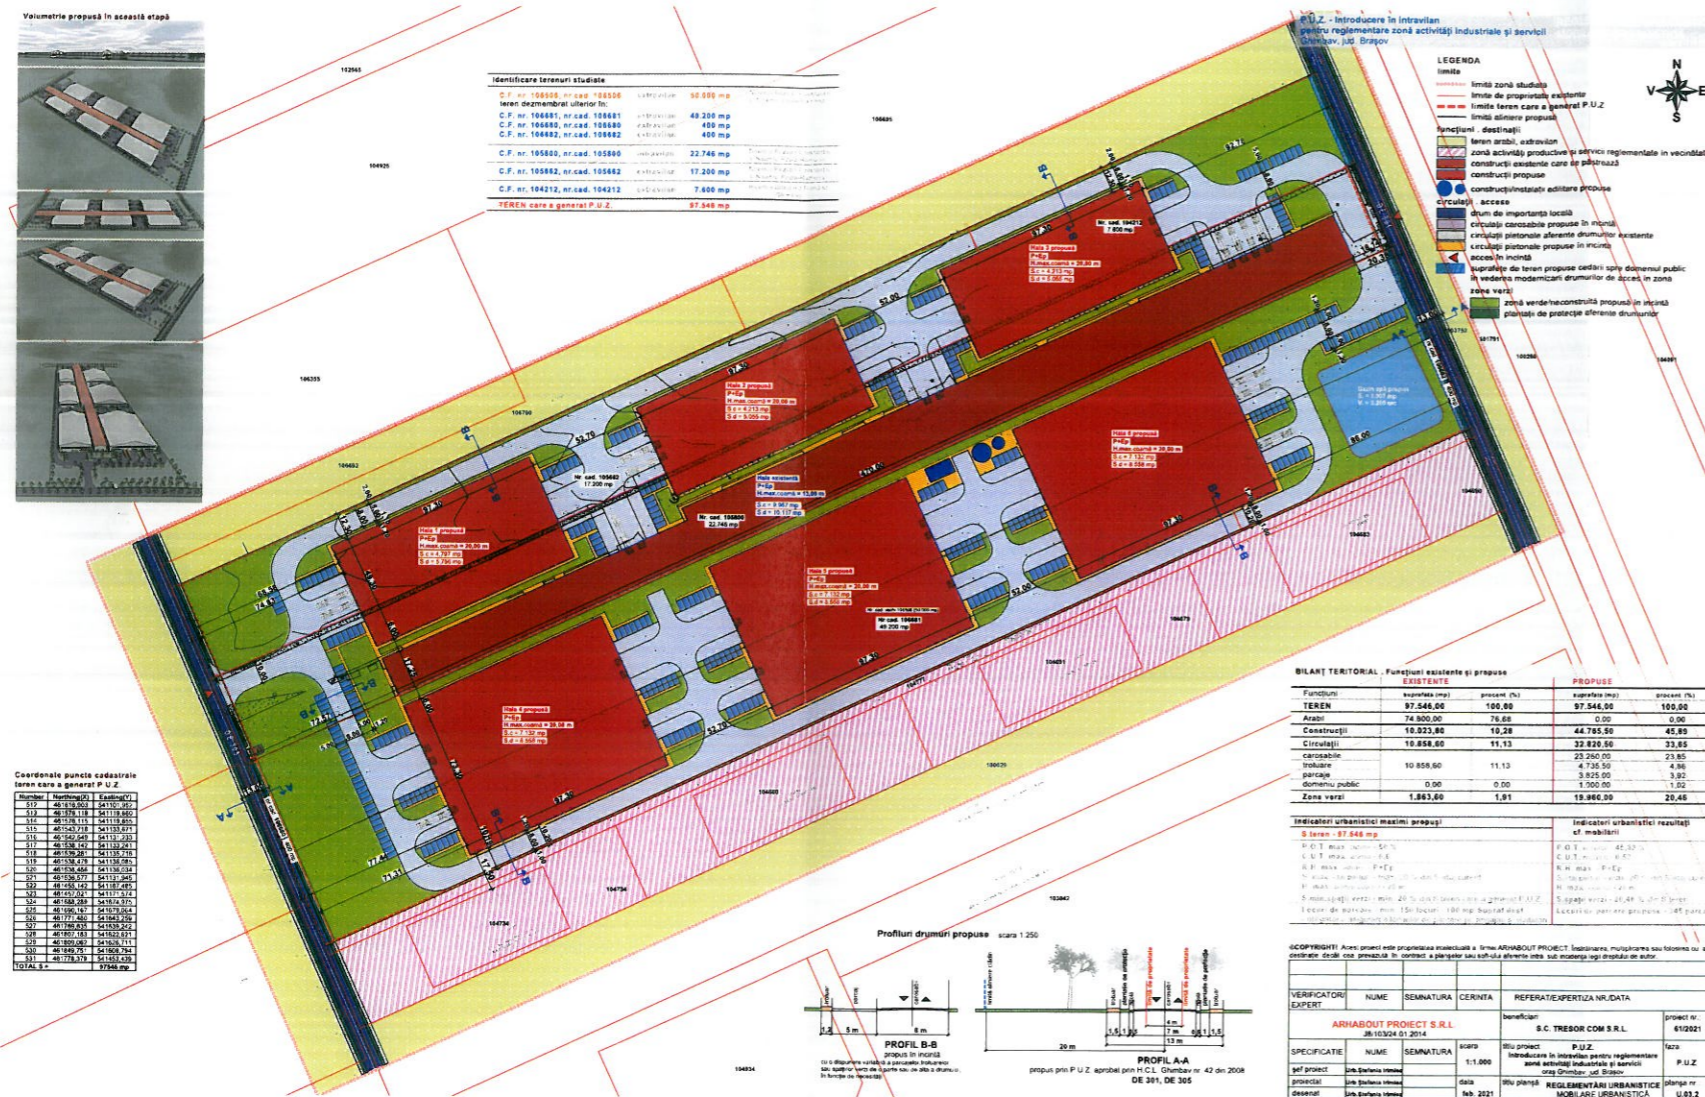

Denumire lucrare :
P.U.Z.
Introducere în intravilan pentru reglementare zonă activități industriale și servicii oraș Ghimbav, jud. Brașov

VERIFICATORI

EXPERT	NUME	SEMNAȚURA	CERINȚA	REFERATE/PERTIZA NR./DATA
ARHABOUT PROIECT S.R.L.				
S.C. TRESOR COM S.R.L.				

PROIECTANT

NUME	SEMNAȚURA	SCARA	PROIECT	PROIECTANT
ARHABOUT PROIECT S.R.L.		1:1.000	Introducere în intravilan pentru reglementare zonă activități industriale și servicii oraș Ghimbav, jud. Brașov	S.C. TRESOR COM S.R.L.
ARHABOUT PROIECT S.R.L.		1:1.000	Introducere în intravilan pentru reglementare zonă activități industriale și servicii oraș Ghimbav, jud. Brașov	S.C. TRESOR COM S.R.L.

- Etapele preconizate pentru consultarea publicului:
- Etapa pregătitoare - inițierea planului urbanistic zonal
 - Etapa elaborării propunerilor
 - Etapa aprobării P.U.Z.
 - Monitorizarea implementării P.U.Z.

Argumentare: Inițiatorii proiectului doresc reglementarea terenului în vederea delimitării unei zone destinate activităților industriale și serviciilor, respectiv reglementarea în vederea construirii de hale pentru depozitare sau pentru producție, drumuri de acces și spații de parcare și platforme de lucru, circulații pietonale, respectând zonele verzi de protecție și extinzând utilitățile existente în zonă.

Inițiator: **S.C. TRESOR COM S.R.L.**
Proiectant: **S.C. ARHABOUT PROIECT S.R.L.**

PUBLICUL ESTE INVITAT SĂ CONSULTE DOCUMENTAȚIA DISPONIBILĂ LA SEDIUL PRIMĂRIEI ȘI SĂ TRANSMITĂ OBSERVAȚII ȘI PROPUNERI privind etapa inițierii planului urbanistic zonal în perioada:
18.02.2021 - 18.03.2021

Persoana responsabilă cu informarea și consultarea publicului: responsabil Serviciu Urbanism Primăria Ghimbav.
Adresa: strada Lungă, nr.68, Ghimbav, Județul Brașov
Telefon: 0268/258006

Observațiile sunt necesare în vederea : inițierii planului urbanistic zonal.
Răspunsul la observațiile transmise va fi comunicat prin poștă.