

Primăria Orașului Ghimbav INTENȚIE ELABORARE P.U.Z

Plan Urbanistic Zonal

modificare zonă locuințe individuale sau cuplate în zonă de locuințe colective de mici dimensiuni

Inițiator: S.C. TERRA CITY S.R.L. cu sediul în mun. Brasov, str. Albatrosului nr.8, Bl.8, ap. 14 împreună cu Bumbaru Ciprian Leonid adresa: str. Făgărașului nr. 19 bl.B et.2 ap.4 și SC ECO VIL IMOB SRL cu sediul pe str. Făgărașului nr.41
Proiectant: S.C. ARHITECTURĂ BÎRSANĂ S.R.L. cu sediul în Ghimbav str. Făgărașului nr.34, bl1, sc.B, ap7. arh.Barotă Radu
Fază: ELABORAREA PROPUNERII FINALE ÎN VEDEREA APROBARII PUZ ȘI A OBTINERII AVIZULUI DE MEDIU
amplasament: Cartierul Florilor, Sudul Orașului Ghimbav, între străzile: Margaretei, Lămâitei, Orhideei și Crizantemei


Publicul este invitat să transmită observații, propuneri și să participe la consultarea asupra elaborării P.U.Z.-ului

Documentele sunt puse spre analiză la sediul Primăriei Orașului Ghimbav str. Lungă nr.69 departamentul Arh. Șef
perioada de dezbatere: 19.02.2020 - 19.03.2020. Dezbateră finală va avea loc la sediul Primăriei Orașului Ghimbav
în data de 19.03.2020. ora 12 la biroul Arh. Șef.

Observațiile transmise vor fi folosite în elaborarea PUZ-ului și a obținerii documentațiilor necesare.
Etapa de consultare este: ETAPA APROBARII PUZ ȘI A OBTINERII AVIZULUI DE MEDIU



Răspunsul la Observații va fi dat pe pagina de internet a primăriei: primaria-ghimbav.ro, la avizierele din localitate și la sediul companiei cel mai târziu la data obținerii acordului comisiei de arhitectură și urbanism

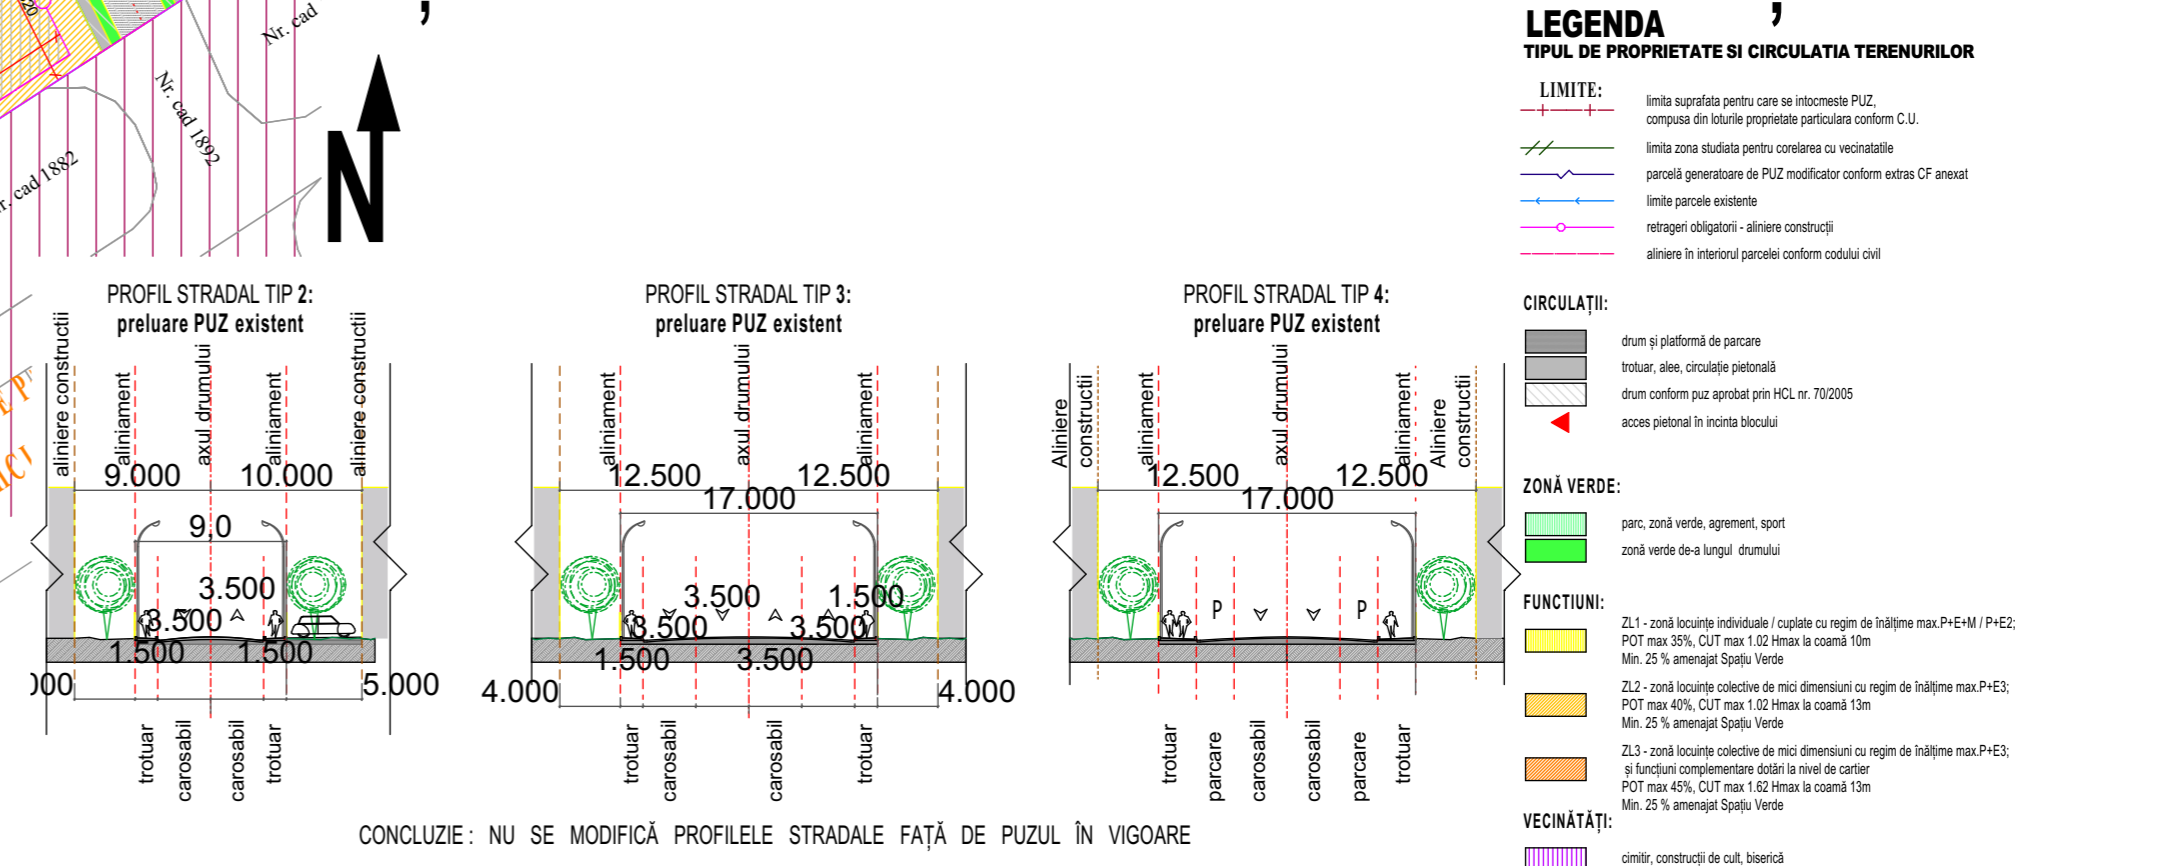

CONCLUZIE: NU SE MODIFICĂ PROFILELE STRADALE FAȚĂ DE PUZUL ÎN VIGOARE

sc: 1/500

format: A1P

sc: 1/1000