


ZONA DE SPATII DE DEPOZITARE/LOGISTICA, PRODUCTIE, COMERT SI SERVICII, BIROURI MUNICIPIUL GHIMBAV, JUDETUL BRASOV,


LEGENDA

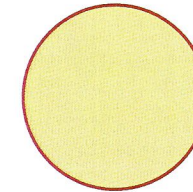

ZONA STUDIATA IN PUZ



INCADRARE IN PUG

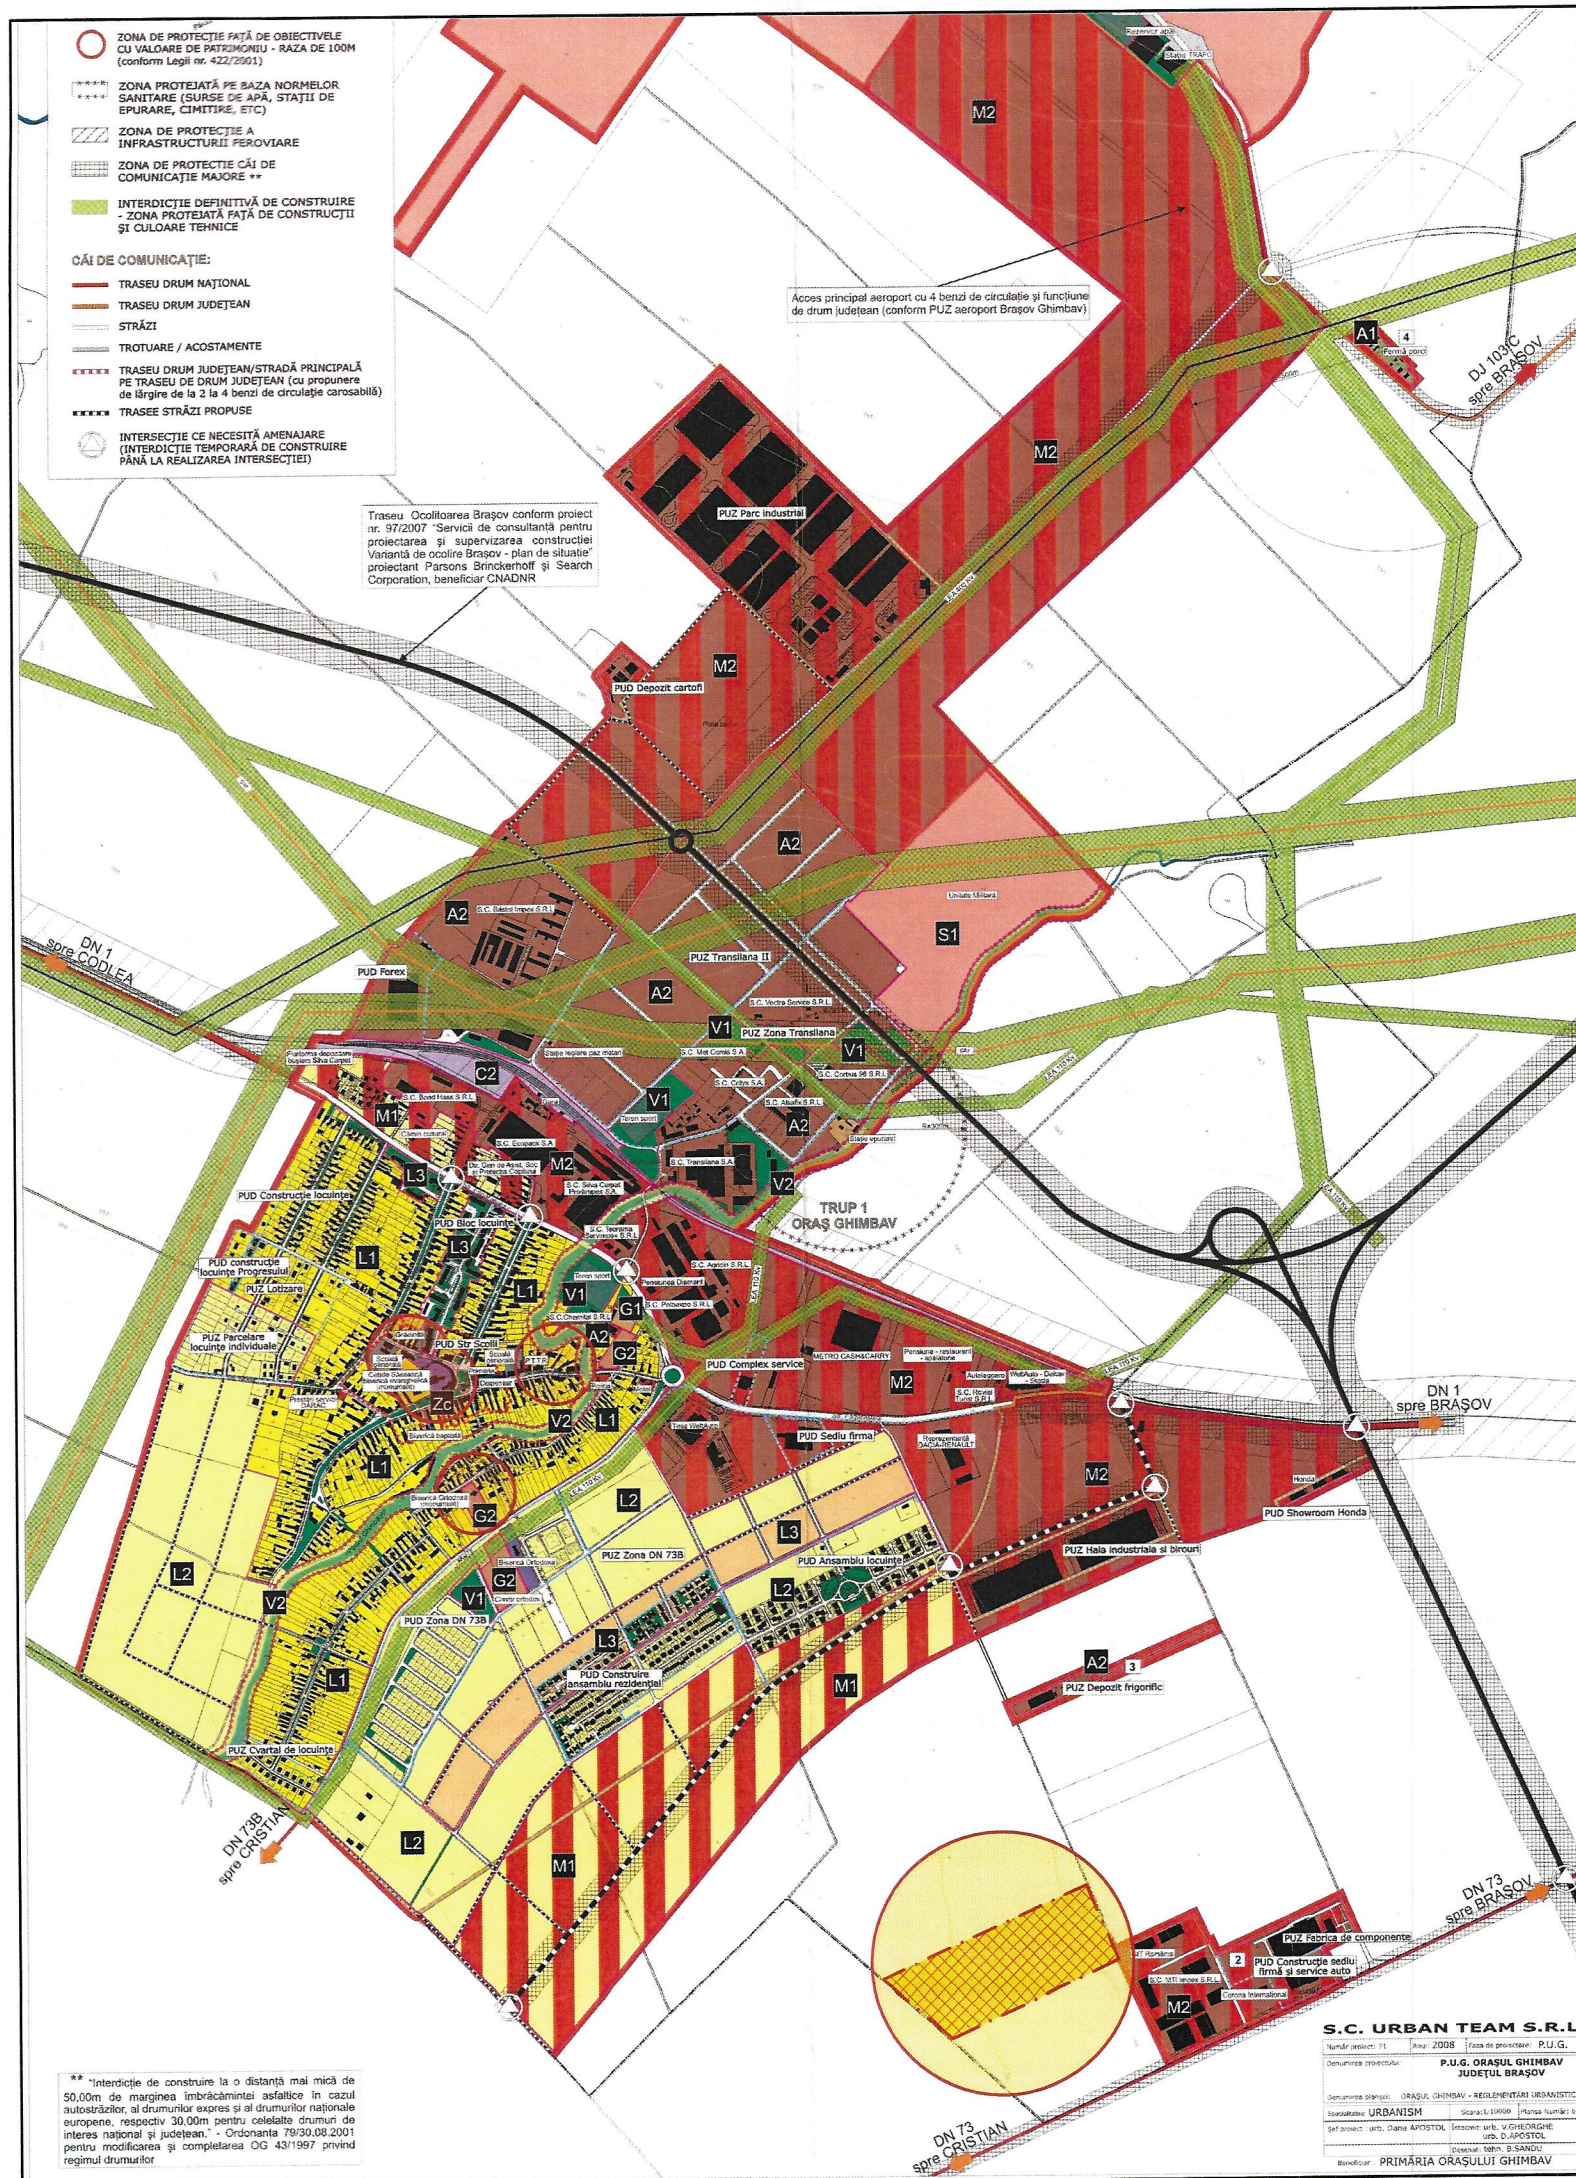

ARCHICAD 22, AUTOCAD

- TOATE DREPTURILE DE AUTOR SUNT REZERVATE DE S.C. AGENTIA SARBU S.R.L. INFORMATIILE CUPRINSE IN ACEST DESEN NU POT FI FOLOSITE IN ALT SCOP DECAT CEL PENTRU CARE AU FOST ELABORATE.
- TOATE NECORELARILE INTRE PLANURI, COTE, DETALII SI MASURATORILE EFECTUATE, VOR FI IMEDIAT RAPORTATE PROIECTANTULUI.

	PROIECTAT: S.C. AGENTIA SARBU S.R.L. Ecaterina Varga, Nr. 4, Municipiul Brasov, Judetul Brasov, 500004, R12816313, J08/250.2000		BENEFICIAR: Zaraza Land Intl SRL Sector 1, str. Dr. Iacob Felix, nr. 87, et. 3, camer 2, spatiul 3.2.5., Bucuresti.	NR. Proiect: 1/2019
	SPECIFICATIE: NUME: SEMNATURA: SCARA:		TITLUL PROIECTULUI:	FAZA:
SEF PROIECT:	SARBU Camelia		ZONA DE SPATII DE DEPOZITARE/LOGISTICA, PRODUCTIE, COMERT SI SERVICII, BIROURI	P.U.Z.
PROIECTAT:	STOIAN Silviu-Andrei		ADRESA: Municipiul Ghimbav, Judetul Brasov,	PLANSĂ NR:
PROIECTAT:	STOIAN Mihaela		TITLUL PLANSEI:	A.02
DESENAT:	STOIAN Silviu-Andrei		Plan de Incadrare in PUG	
		DATA: 09/2019		

** Interdicție de construire la o distanță mai mică de 50,00m de marginea îmbrăcămintei asfaltice în cazul autostrăzilor, al drumurilor naționale și al drumurilor naționale europene, respectiv 30,00m pentru celelalte drumuri de interes național și județean. - Ordonanța 79/30.08.2001 pentru modificarea și completarea OG 43/1997 privind regulile drumurilor

S.C. URBAN TEAM S.R.L.
Număr proiect: 71 Anul: 2008 Faza de proiectare: P.U.G.
Denumirea proiectului: P.U.G. ORAȘUL GHIMBAV JUDETUL BRASOV
Denumirea clientului: ORAȘUL GHIMBAV - RECLAMANT
Scara: 1:1000
Sf proiect: arh. Diana APOSTOL, Inginer arh. V. CHIRIAC, arh. D. APOSTOL, Inginer arh. D. SANDU
Beneficiar: PRIMĂRIA ORAȘULUI GHIMBAV