


Plan Parcelar
 UAT Ghimbav, Jud. Brasov
 Tarla 33, A 246
 Scara 1/5000
 COPIE SPRE PUBLICARE

- LEGENDA:
- Stalp electric
 - Stalp intalta tensiune
 - Alei interioare facute de diverse vehicule
 - Drum existent in teren
 - Drum proiectat
 - Taluz
 - Limita U.A.T
 - LAC (format prin exploatarea terenului)
 - Delimitare categorii de folosinta

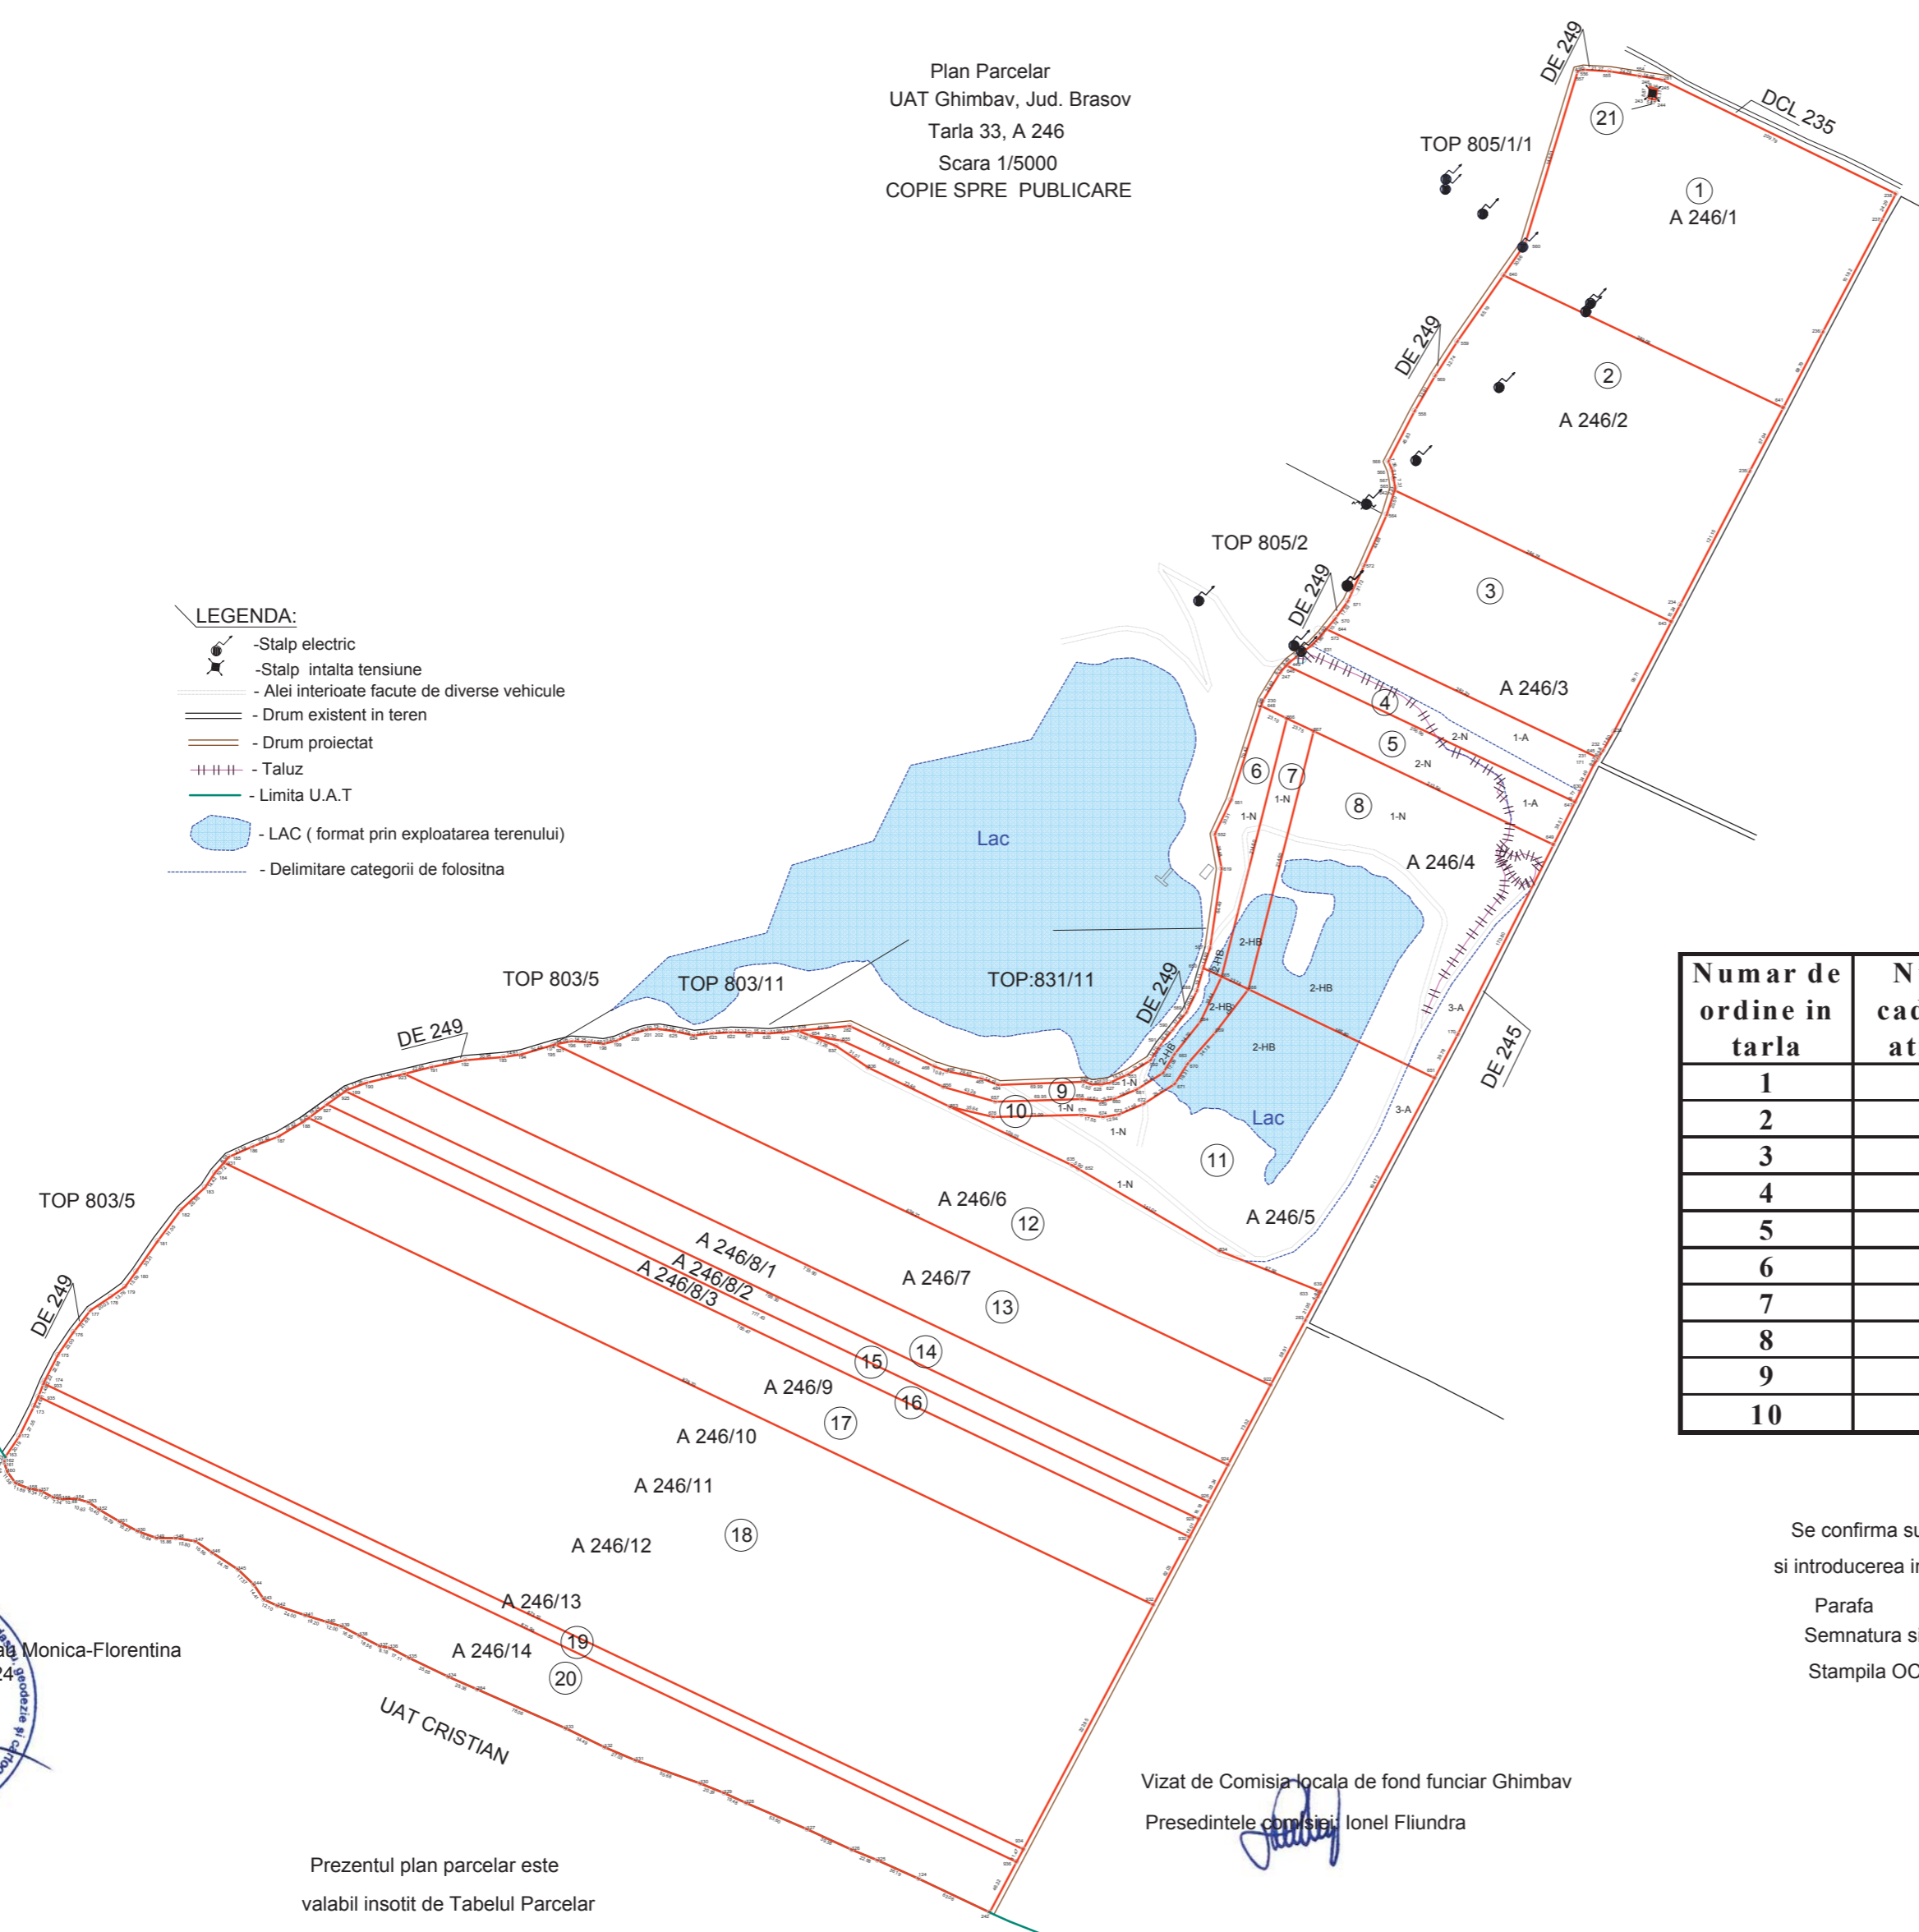

Numar de ordine in tarla	Numar cadastral atribuit	Numar de ordine in tarla	Numar cadastral atribuit
1		11	
2		12	
3		13	
4		14	
5		15	
6		16	
7		17	
8		18	
9		19	
10		20	
		21	

Se confirma suprafata din masuratori
 si introducerea imobilului in baza de date
 Parafa
 Semnatura si data:
 Stampila OCPI

Vizat de Comisia locala de fond funciar Ghimbav
 Presedintele comisiei: Ionel Fliundra



Prezentul plan parcelar este
 valabil insotit de Tabelul Parcelar