



PUZ - LOCUINȚE INDIVIDUALE ȘI CUPLATE

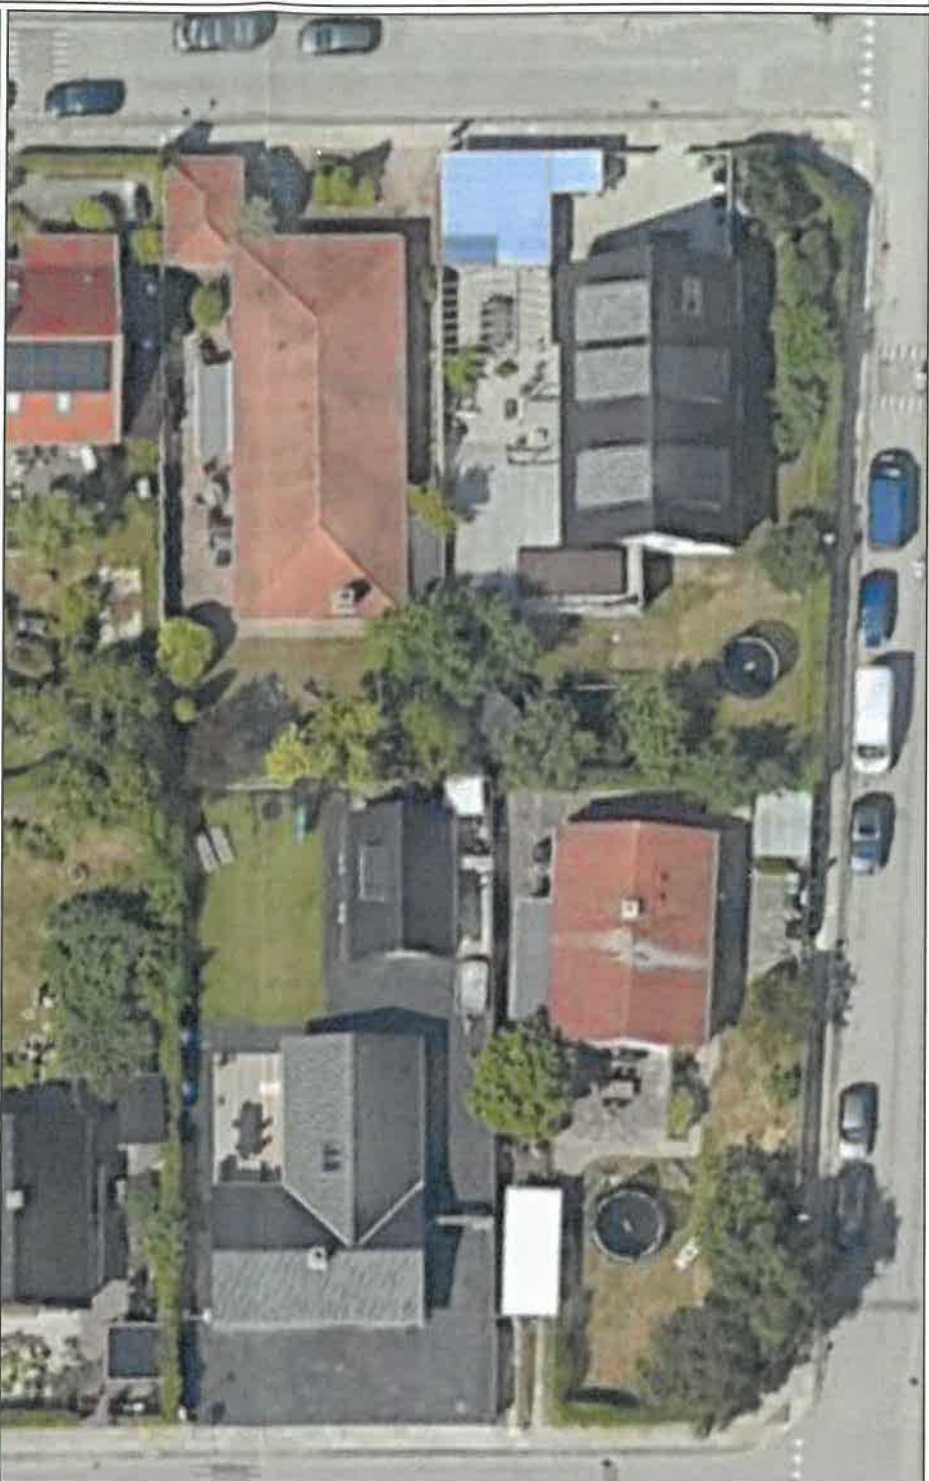

AMPLASAMENT STUDIAT
Oraș Ghimbav

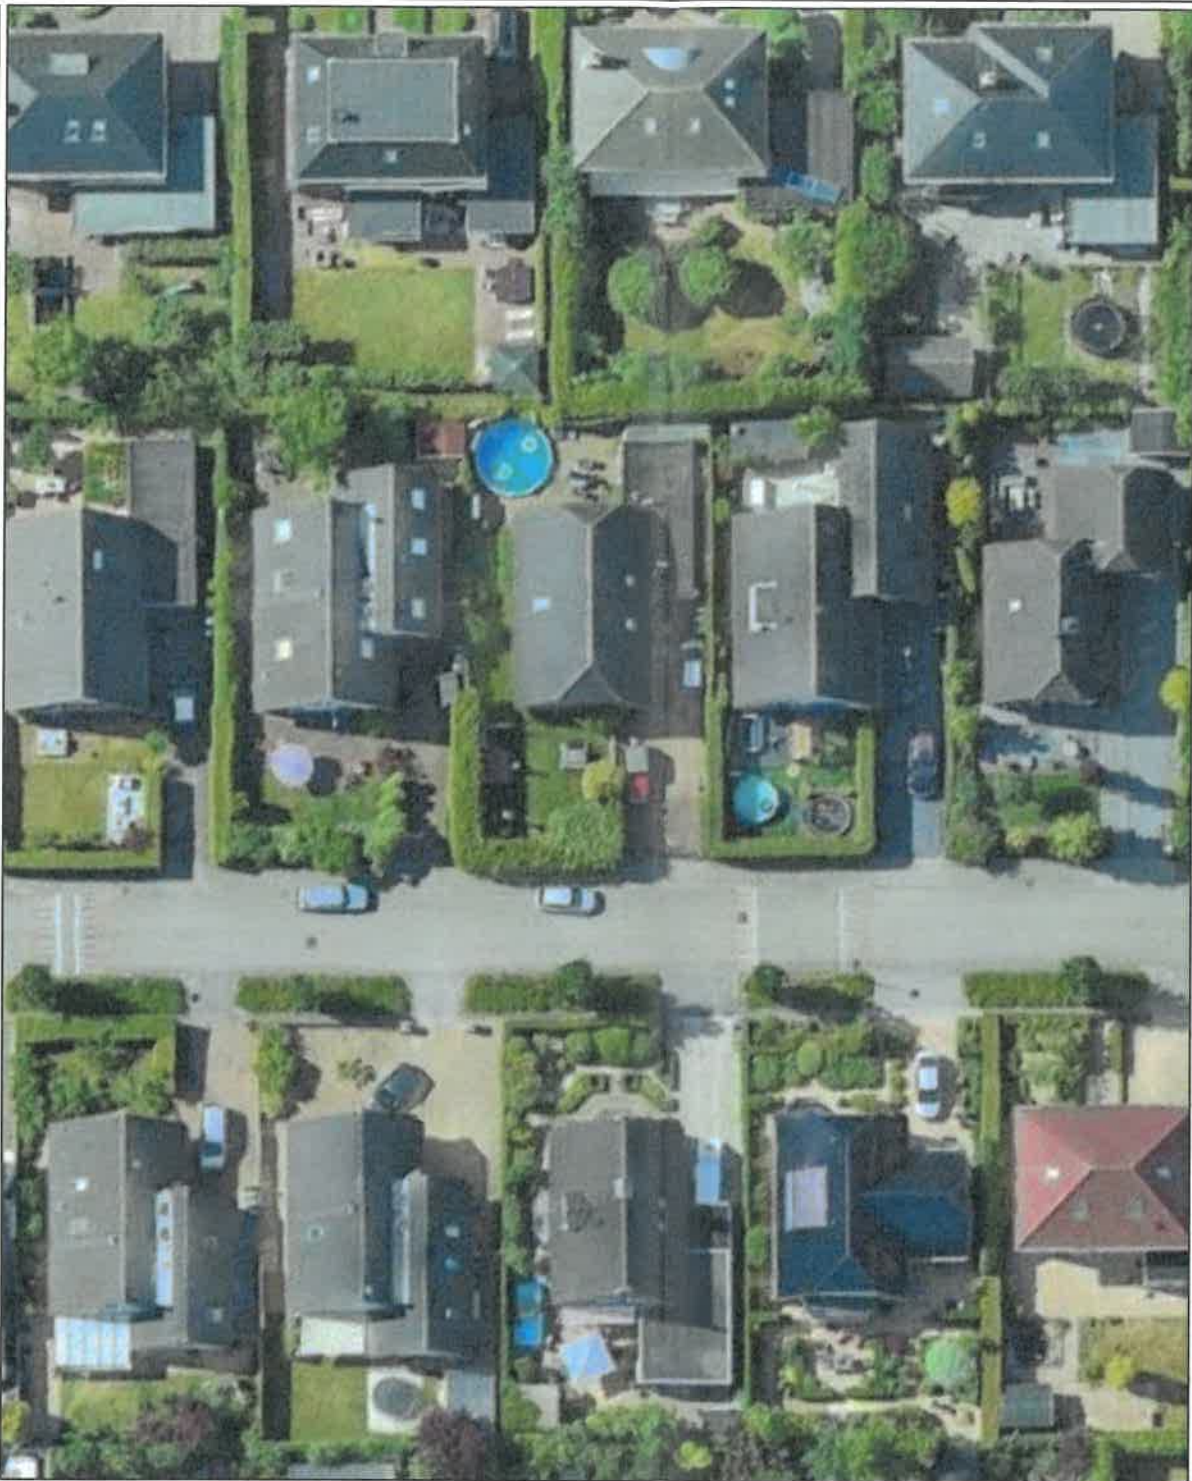

DNO Connective Architecture		BRASOV, str. 9 MAI, nr 2, bl 3, ap 28 Cod 500142, CIF: 46778818 j8/2818/05.09.2022		P.U.Z. - LOCUINTE INDIVIDUALE ȘI CUPLATE Orașul, GHIMBAV, Jud Brașov beneficiar : PLATON SILVIU-MIHAI proiect nr : U001-02.2024	
desenat	arh.Radu Barota		ÎNCADRARE ÎN ZONĂ / EXEMPLE / SOLUȚII		
proiectat	arh.Radu Barota		PUZ U.01.01		
sef proiect	arh.Radu Barota		scara 1-10000		
COPYRIGHT ! Acest proiect este proprietatea intelectuală a firmei DNO CONNECTIVE ARCHITECTURE. Înstrăinarea, multiplicarea sau folosirea cu altă destinație decât cea prevăzută în contract a planșelor sau soft-ului aferente intra sub incidența legii dreptului de autor					