


PRIMĂRIA ORAȘULUI GHIMBAV

Data anunțului: 01.09.2025

ETAPA PREGĂTITOARE INTENȚIE DE ELABORARE PLAN URBANISTIC ZONAL

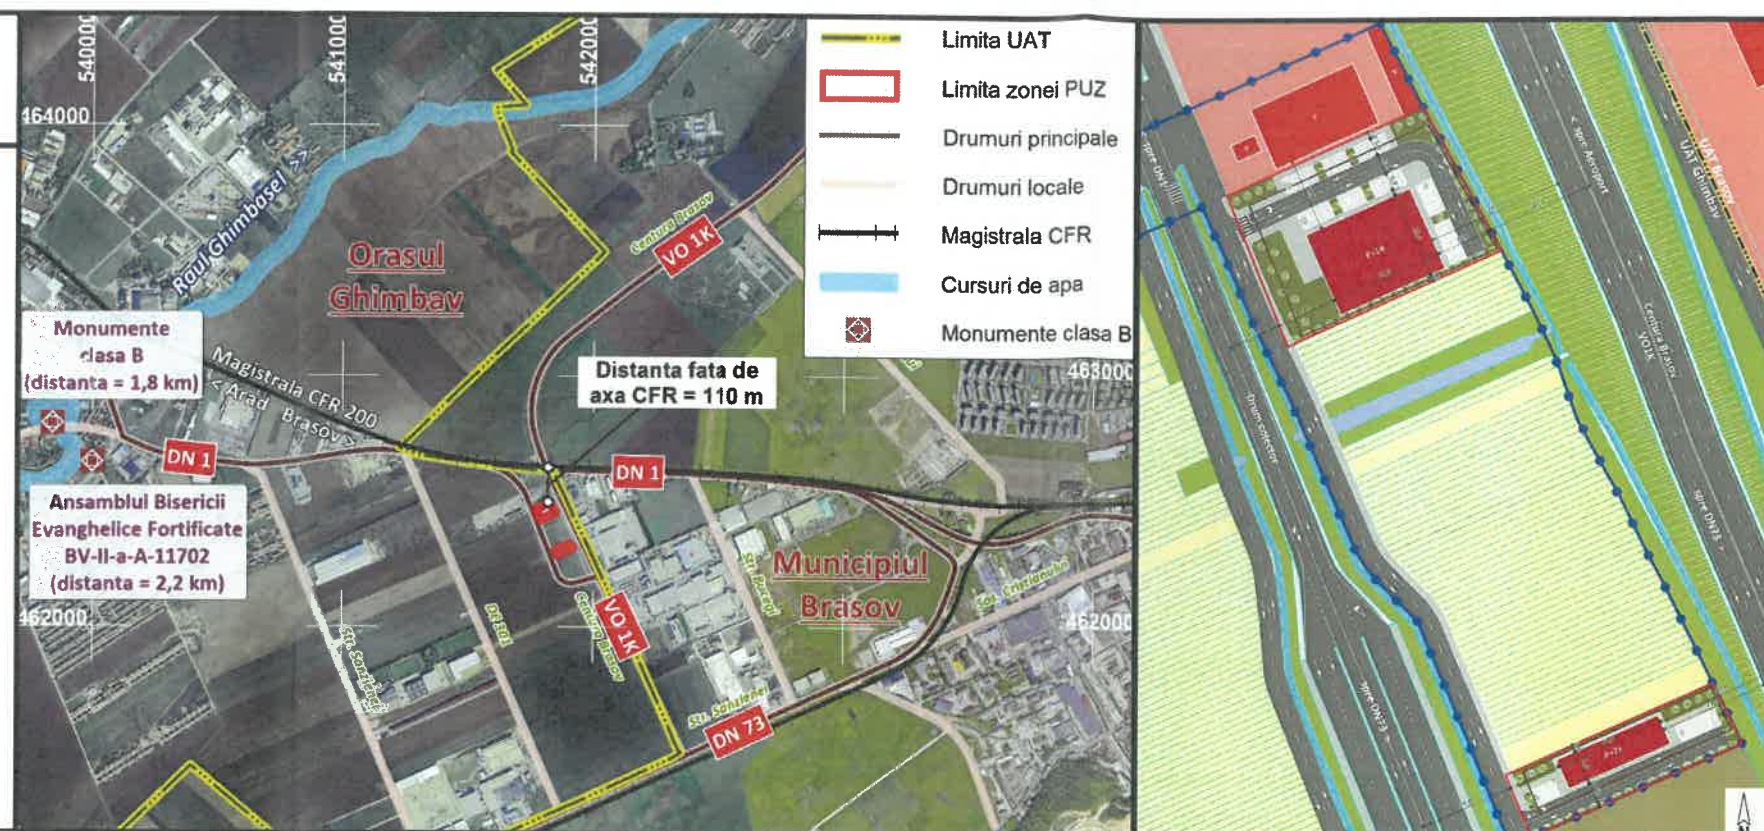

Argumentare: „Extindere PUZ «Zonă de prestări servicii, turism, depozitare, mică industrie» aprobat prin HCL nr. 121/31.08.2021”

Beneficiar: Sîmpetru Păstorel

Elaborator: Urbanize S.R.L.

Adresă: Imobile situate în intravilanul și extravilanul Orașului Ghimbav, numere cadastrale 103617, 108640 și 108210, în suprafață totală de 4.230 mp

PUBLICUL ESTE INVITAT SĂ CONSULTE DOCUMENTAȚIA LA SEDIUL PRIMĂRIEI SAU PE WEBSITE-UL ACESTEIA ȘI SĂ TRANSMITĂ OBSERVAȚII ȘI SUGESTII PRIVIND ETAPA PREGĂTITOARE – INTENȚIA DE ELABORARE A PLANULUI URBANISTIC ZONAL ÎN PERIOADA 01.09.2025 - 01.10.2025

Persoana responsabilă cu informarea și consultarea publicului: Serviciul Amenajarea Teritoriului și Urbanism din cadrul Primăriei Orașului Ghimbav
adresa: Str. Lungă nr. 2, Orașul Ghimbav, Județul Brașov; **telefon/fax:** 0268.258.006 și 0268.258.355
e-mail: relatiipublice@primaria-ghimbav.ro; **website:** www.primaria-ghimbav.ro

Răspunsul la sugestiile transmise va fi pus la dispoziția publicului prin anunț publicat la sediul Primăriei Orașului Ghimbav și pe pagina sa de internet

Etapele preconizate pentru consultarea publicului până la aprobarea planului:

1. Etapa pregătitoare - anunțarea intenției de elaborare
2. Etapa elaborării propunerilor ce vor fi supuse procesului de avizare
3. Etapa aprobării Planului Urbanistic Zonal

