

# parc industrial ghimbav-brasov


## P.U.Z. PLAN DE SITUATIE



limita terenului studiat  
S=34 ha



limita proprietate  
S.C. ICCO S.R.L.  
S=29 ha

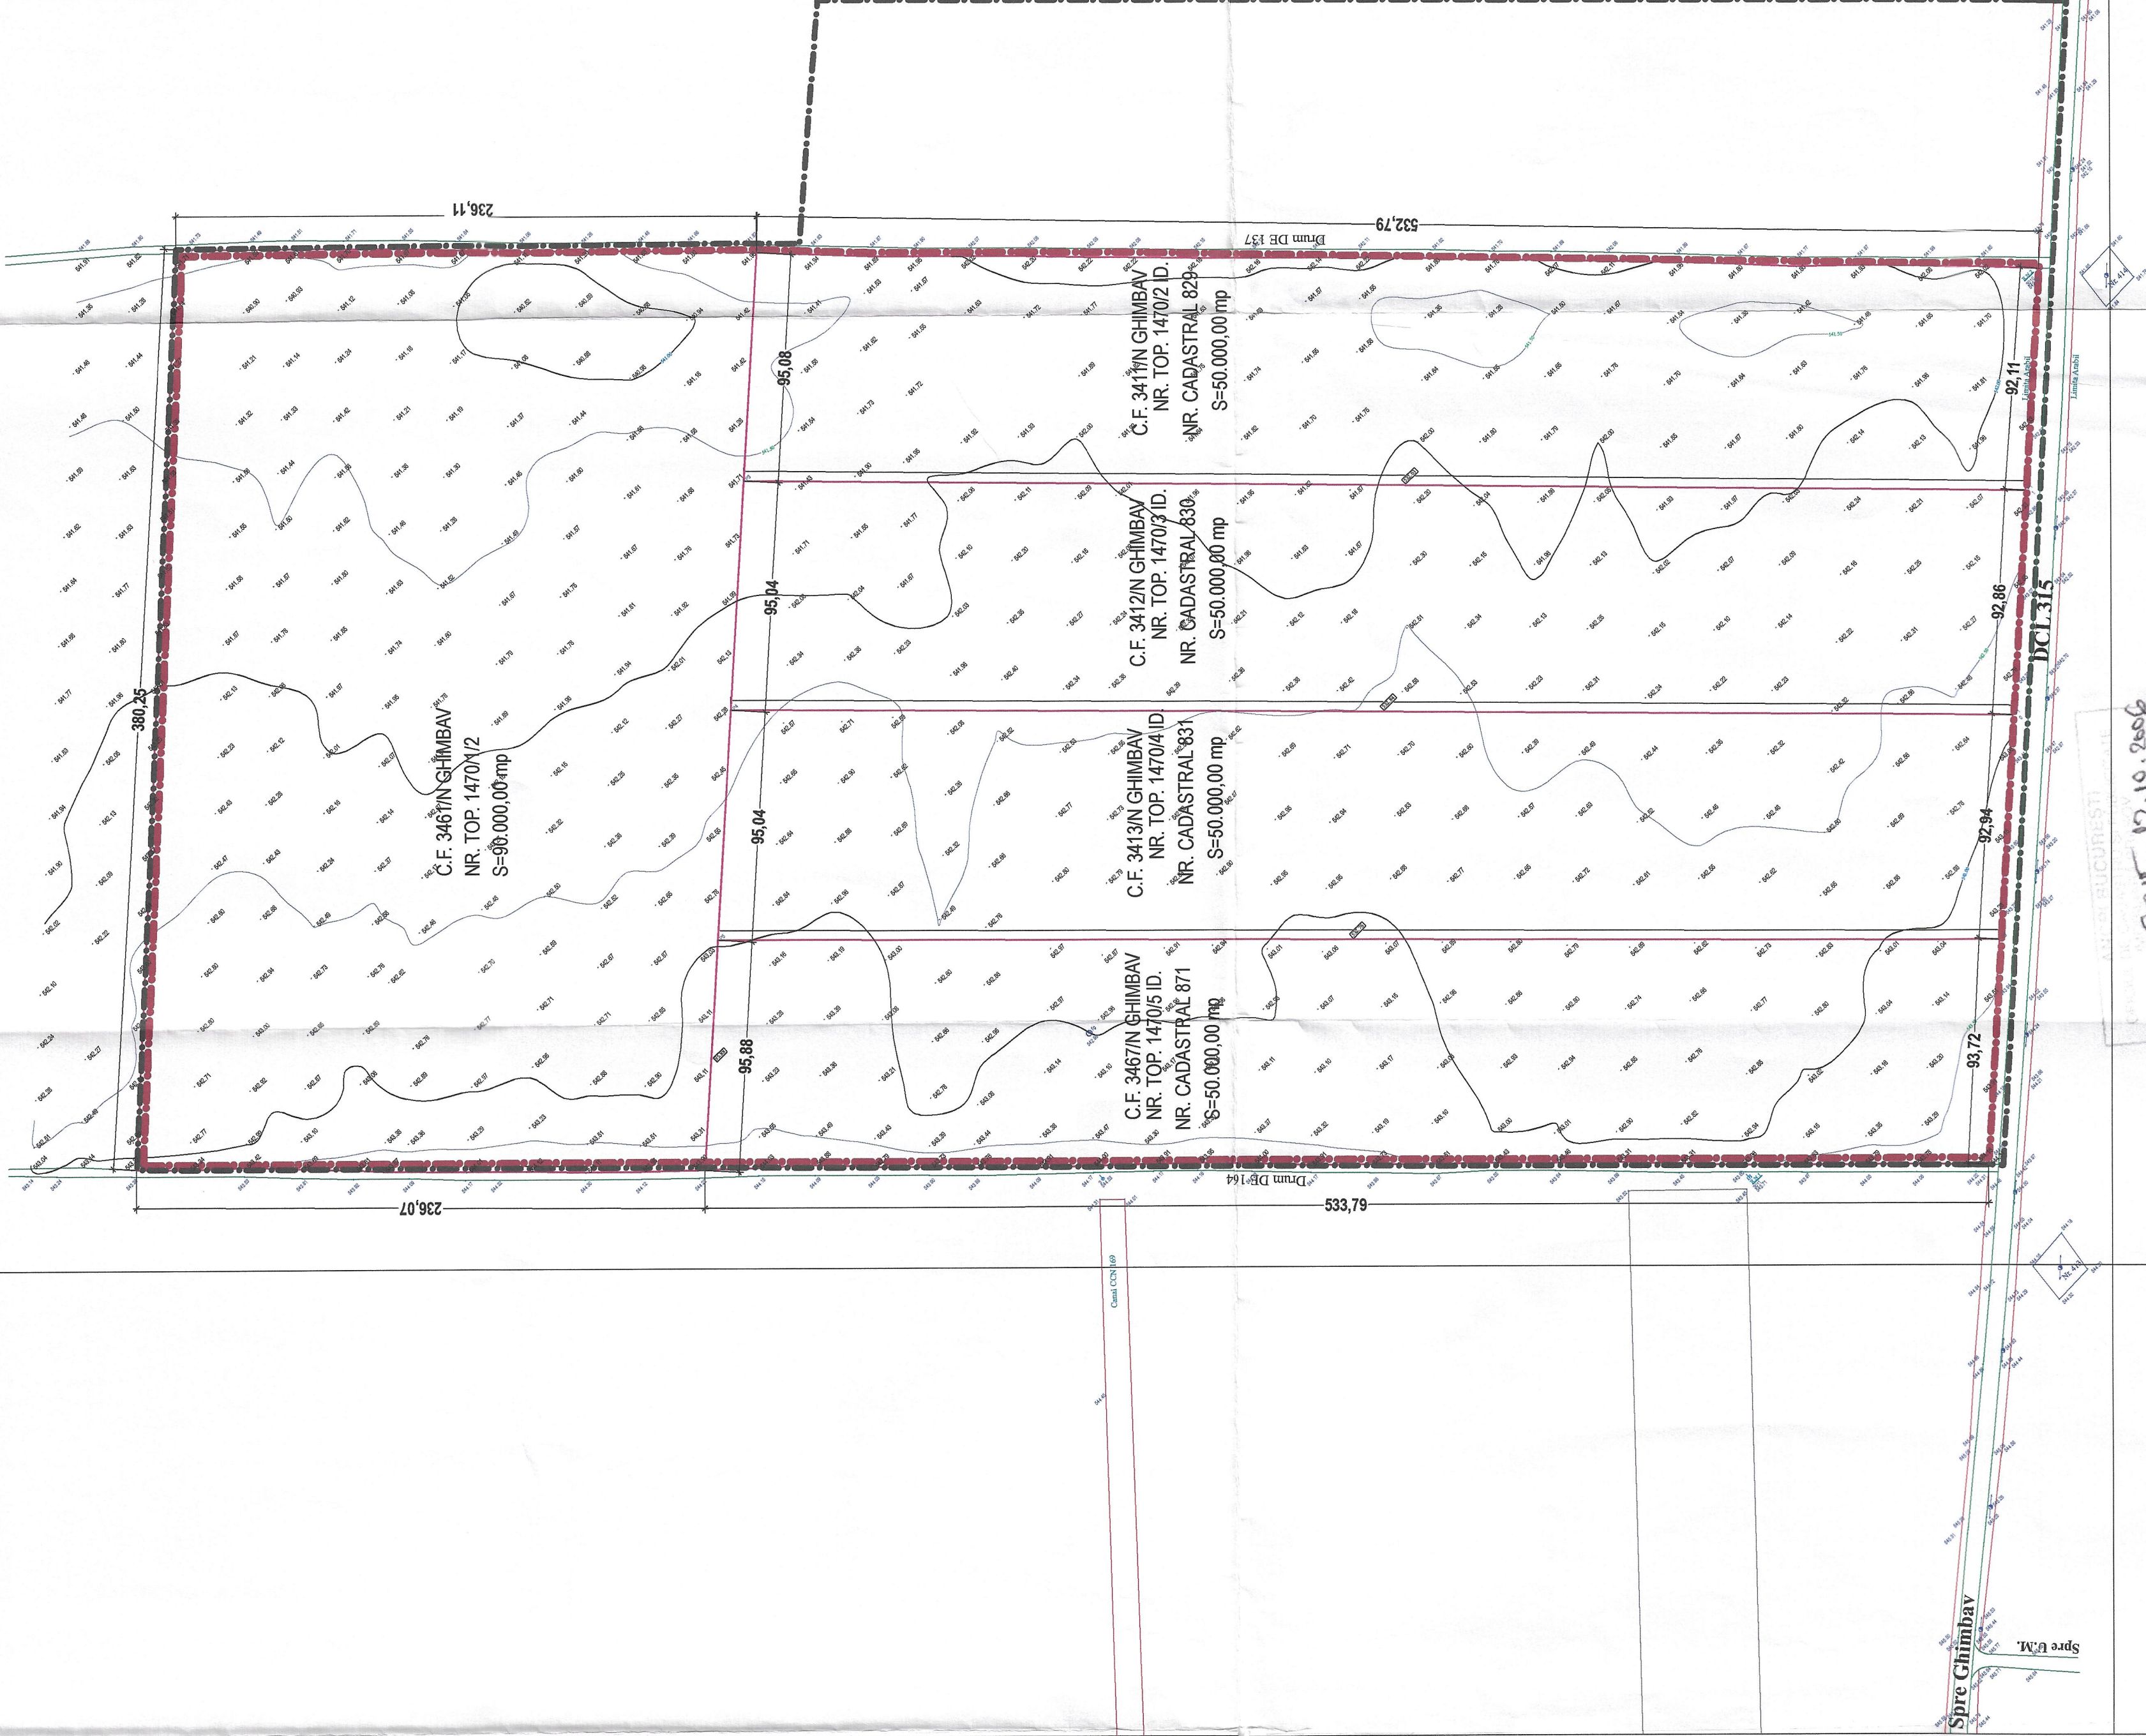


### PLAN DE AMPLASAMENT SI DELIMITARE A CORPULUI DE PROPRIETATE (extravilan) Scara 1:1000

Județul: Brasov  
Unitatea administrativ-teritorială: Ghimbav  
Cod SIRUTA: 40223  
Adresa corpului de proprietate:  
DJ 103C, Jm.

Numele si Prenumele proprietarului:  
S.C. " ICCO " S.R.L. Brasov  
Domiciliul/Scărilor:  
Str. Scărilor, nr. 8  
Localitatea: Brasov  
Județul: Brasov

Nr. cadastral al corpului de proprietate:

Sistem de proiectie: Stereov 70°  
Suprafața terenului: Conform Anexa 2

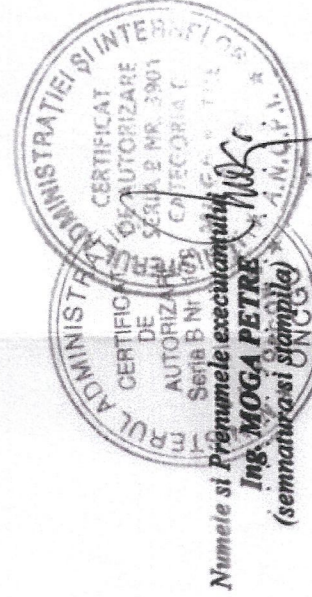

Numele si Prenumele executorului:  
Ing. MOGA PETRE  
(semnatura si stampila)

### AIBA PROIECT

BRASOV, STR. Dr. I. Cantacuzino nr.5

desenat	arih. Dragoș Dobritoiu
proiectat	arih. Dragoș Dobritoiu
sef proiect	urb. Gabriela Loinczki

### PLAN URBANISTIC ZONAL -PARC INDUSTRIAL GHIMBAV-

beneficiar: S.C. ICCO S.R.L.

plan de situatie  
scara 1-2000

P.U.Z.

a02

©COPYRIGHT! Acest proiect este proprietatea intelectuală a firmei AIBA PROIECT. Instruirea, multiplicarea sau folosirea cu alta destinație decât cea prevăzută în contract a planșelor sau soft-ului aferente intra sub incidența legii dreptului de autor.

