
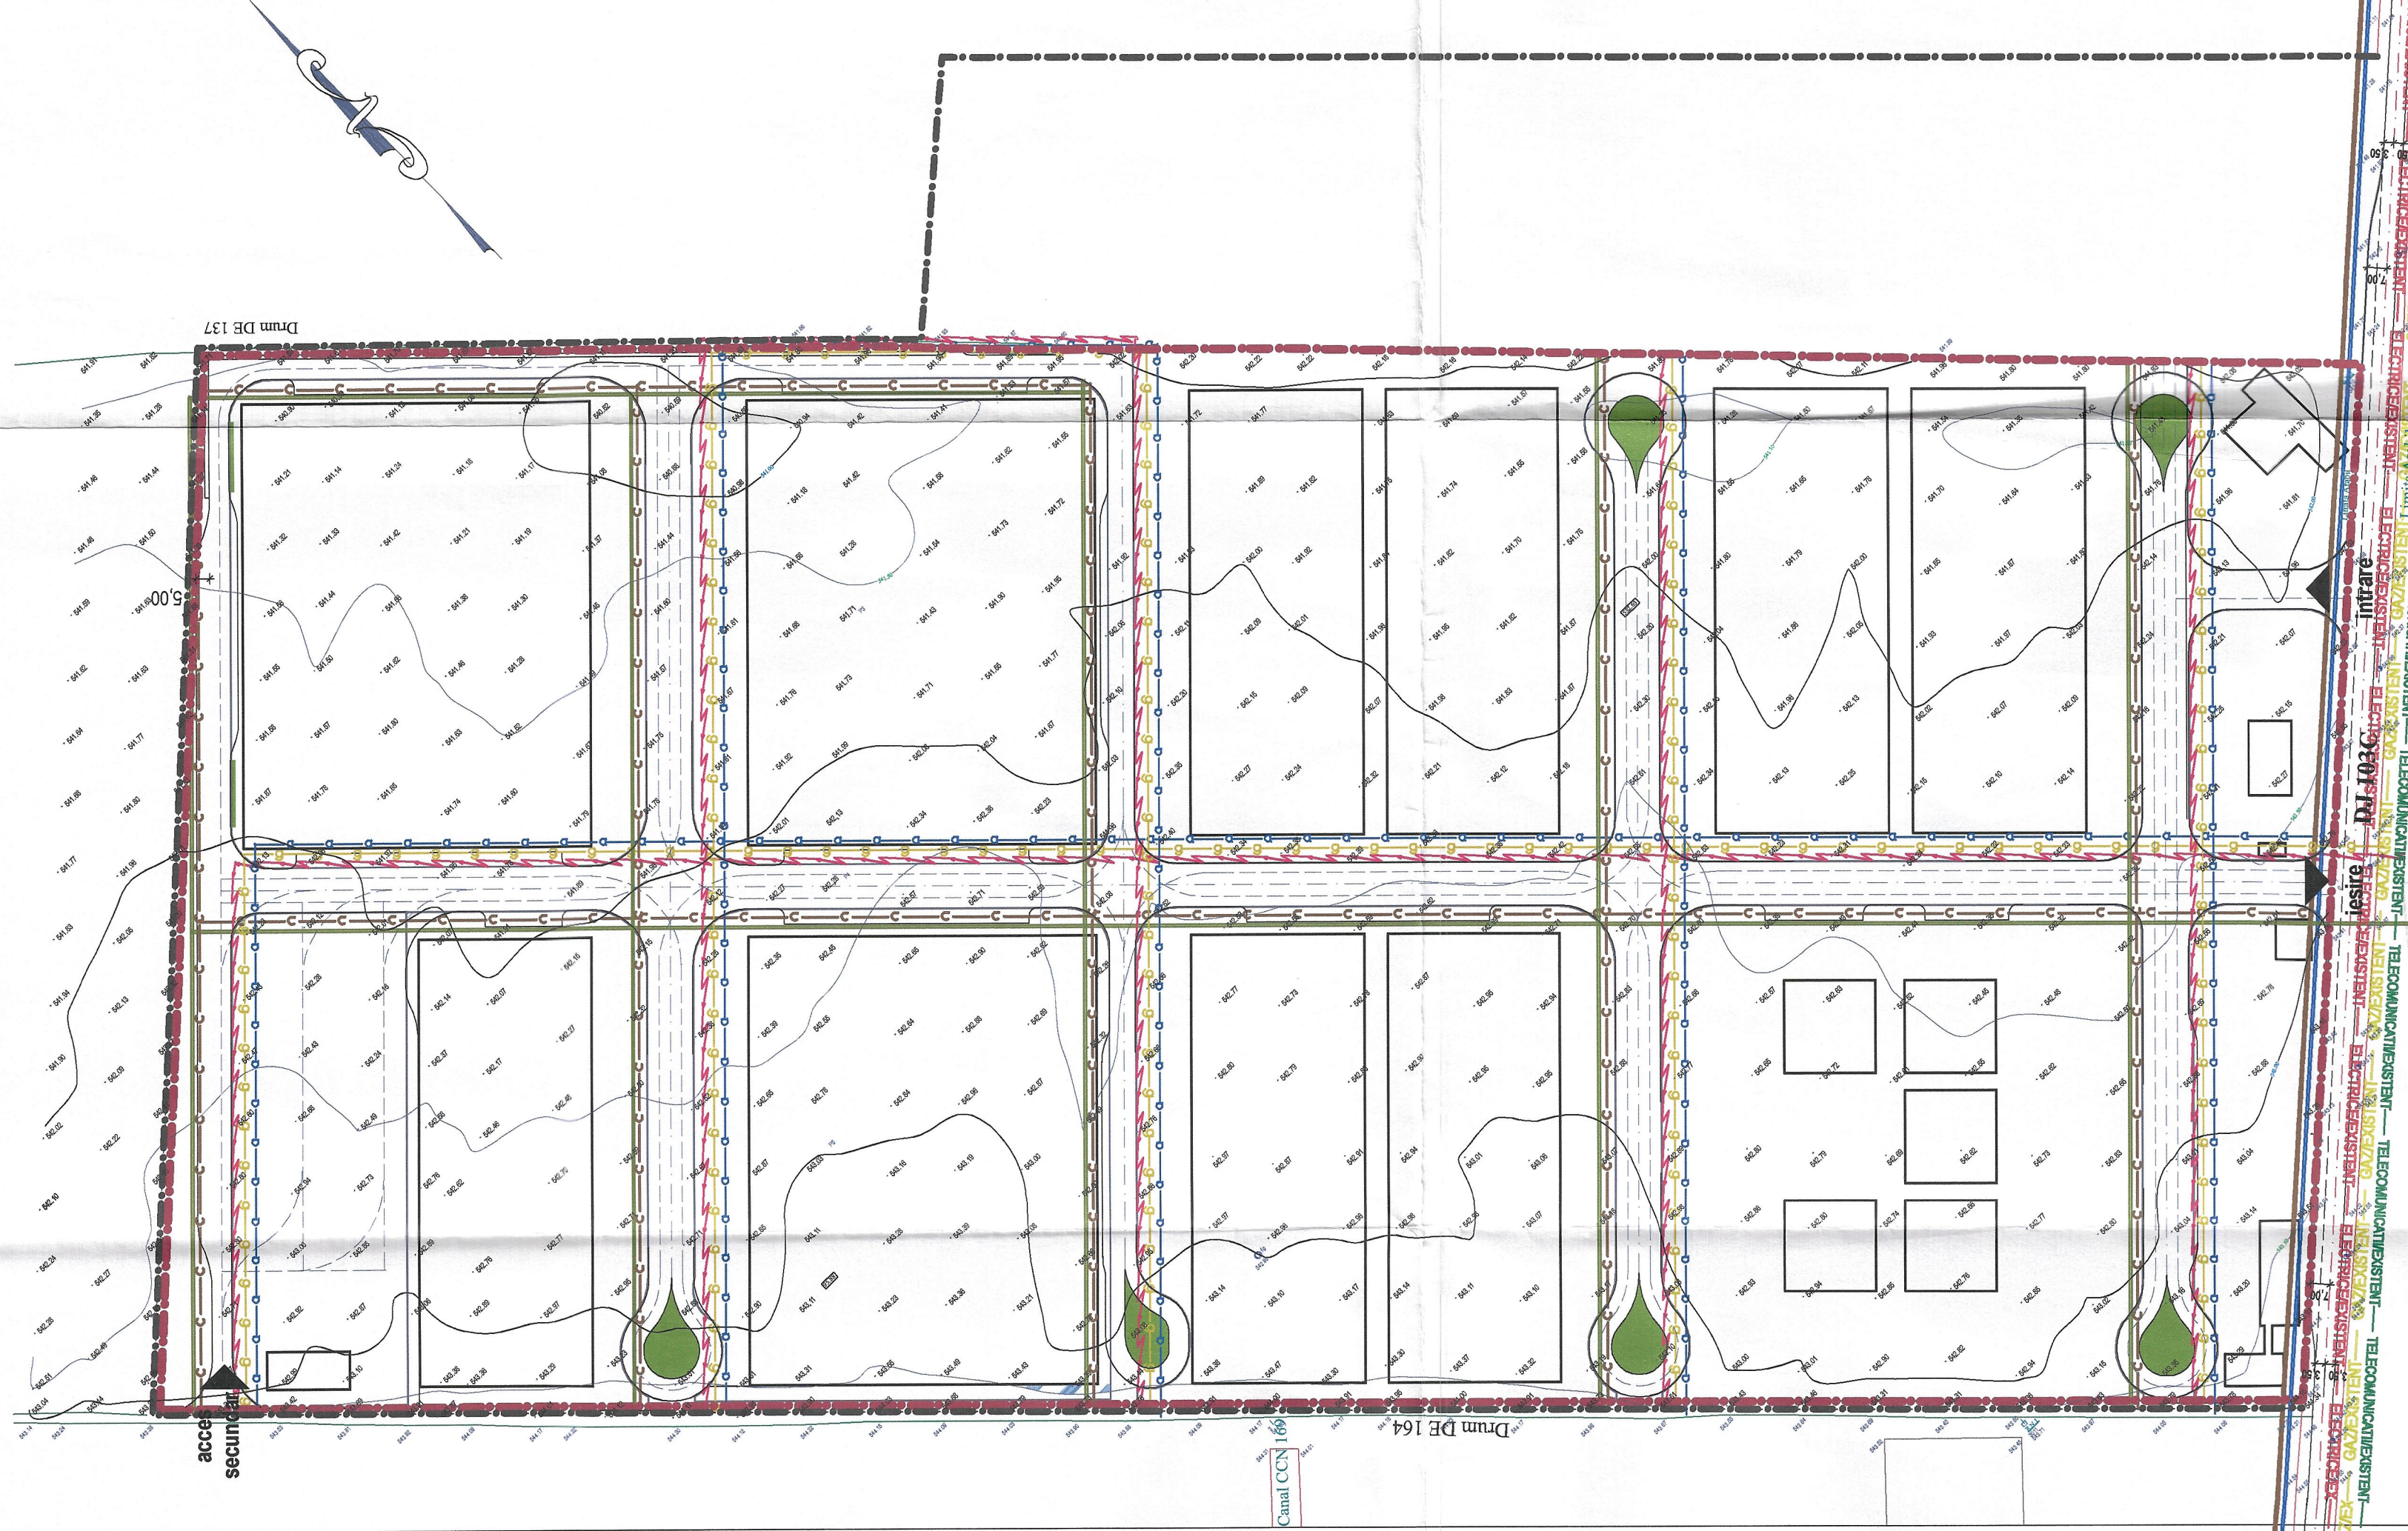
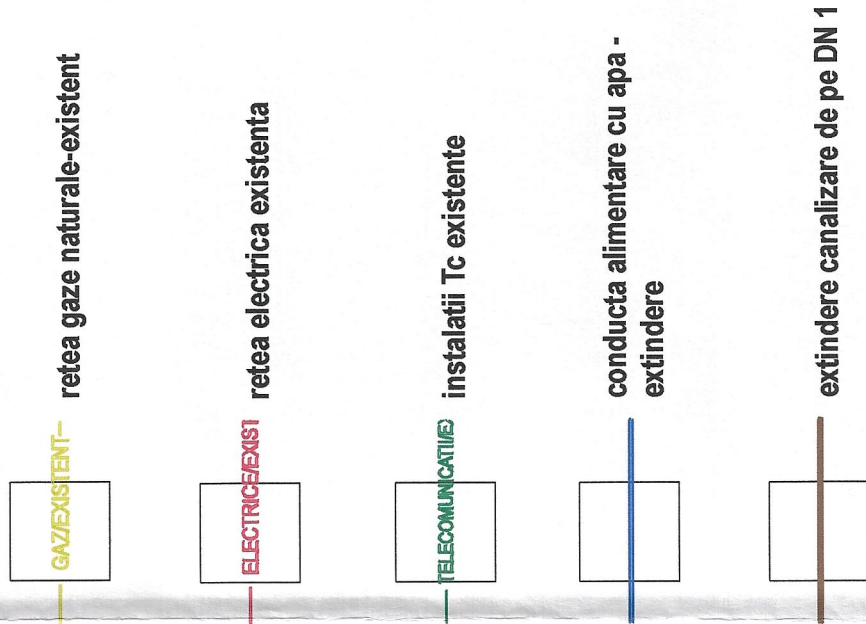


parc industrial ghimbav-brasov

P.U.Z.
RETELE
EDILITARE

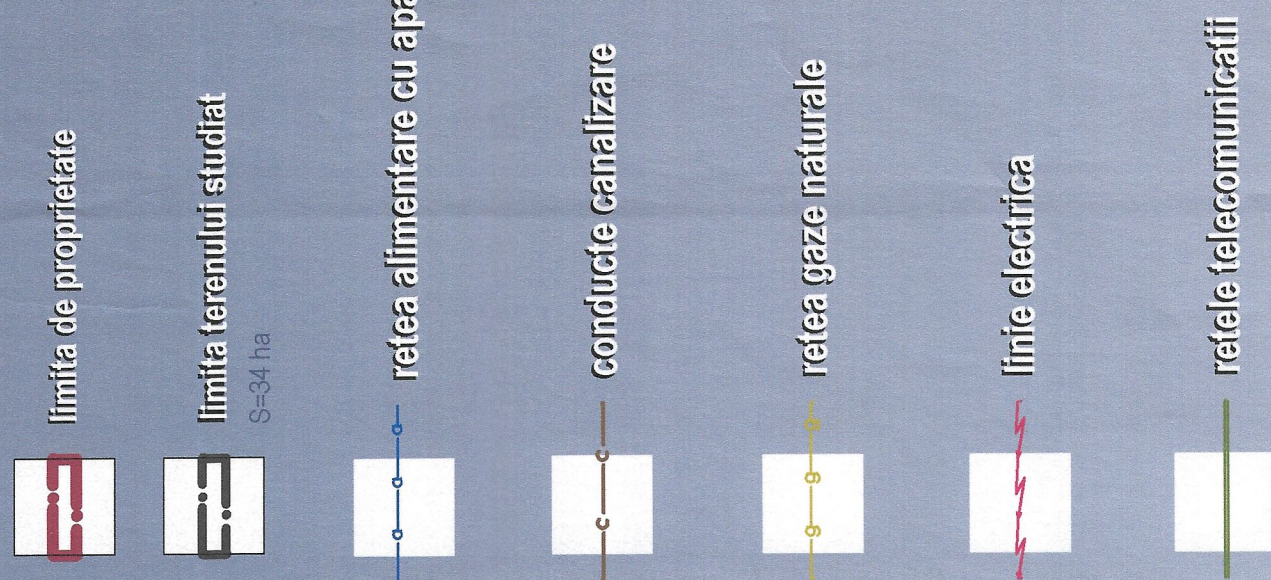


PLAN DE AMPLASAMENT SI DELIMITARE A CORPULUI DE PROPRIETATE
(extravilan)

Scara 1:1000

Județul: Brașov
Unitatea administrativă: teritoriul: Ghimbav
Cod SPU: 40223
Adresa corpului de proprietate:
DJ 103C, f.n.

Nr. cadastral al corpului de proprietate:

Sistem de proiectie: Stere 70
Suprafața terenului Conform Anexa 2

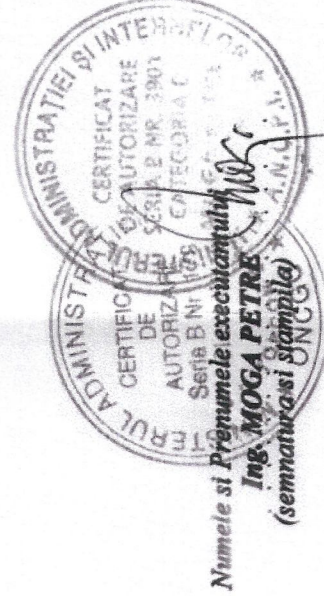

AIBA PROIECT
BRASOV, STR. Dr. I. Cantacuzino nr. 5

desenat	arh. Dragos Dobritoiu
proiectat	ing. Sergiu Popovici
sef proiect	urb. Gabriela Lorniozi

PLAN URBANISTIC ZONAL
-PARC INDUSTRIAL GHIMBAV-

beneficiar: S.C. ICCO S.R.L.

rețele edilitare
scara 1-2000

©COPYRIGHT! Acest proiect este proprietatea intelectuală a firmei
AIBA PROIECT Instruirea, multiplicarea sau folosirea cu alta
destinație decât cea prevăzută în contract a planșelor sau soft-ului
apartenențe întra sub incidența legii dreptului de autor