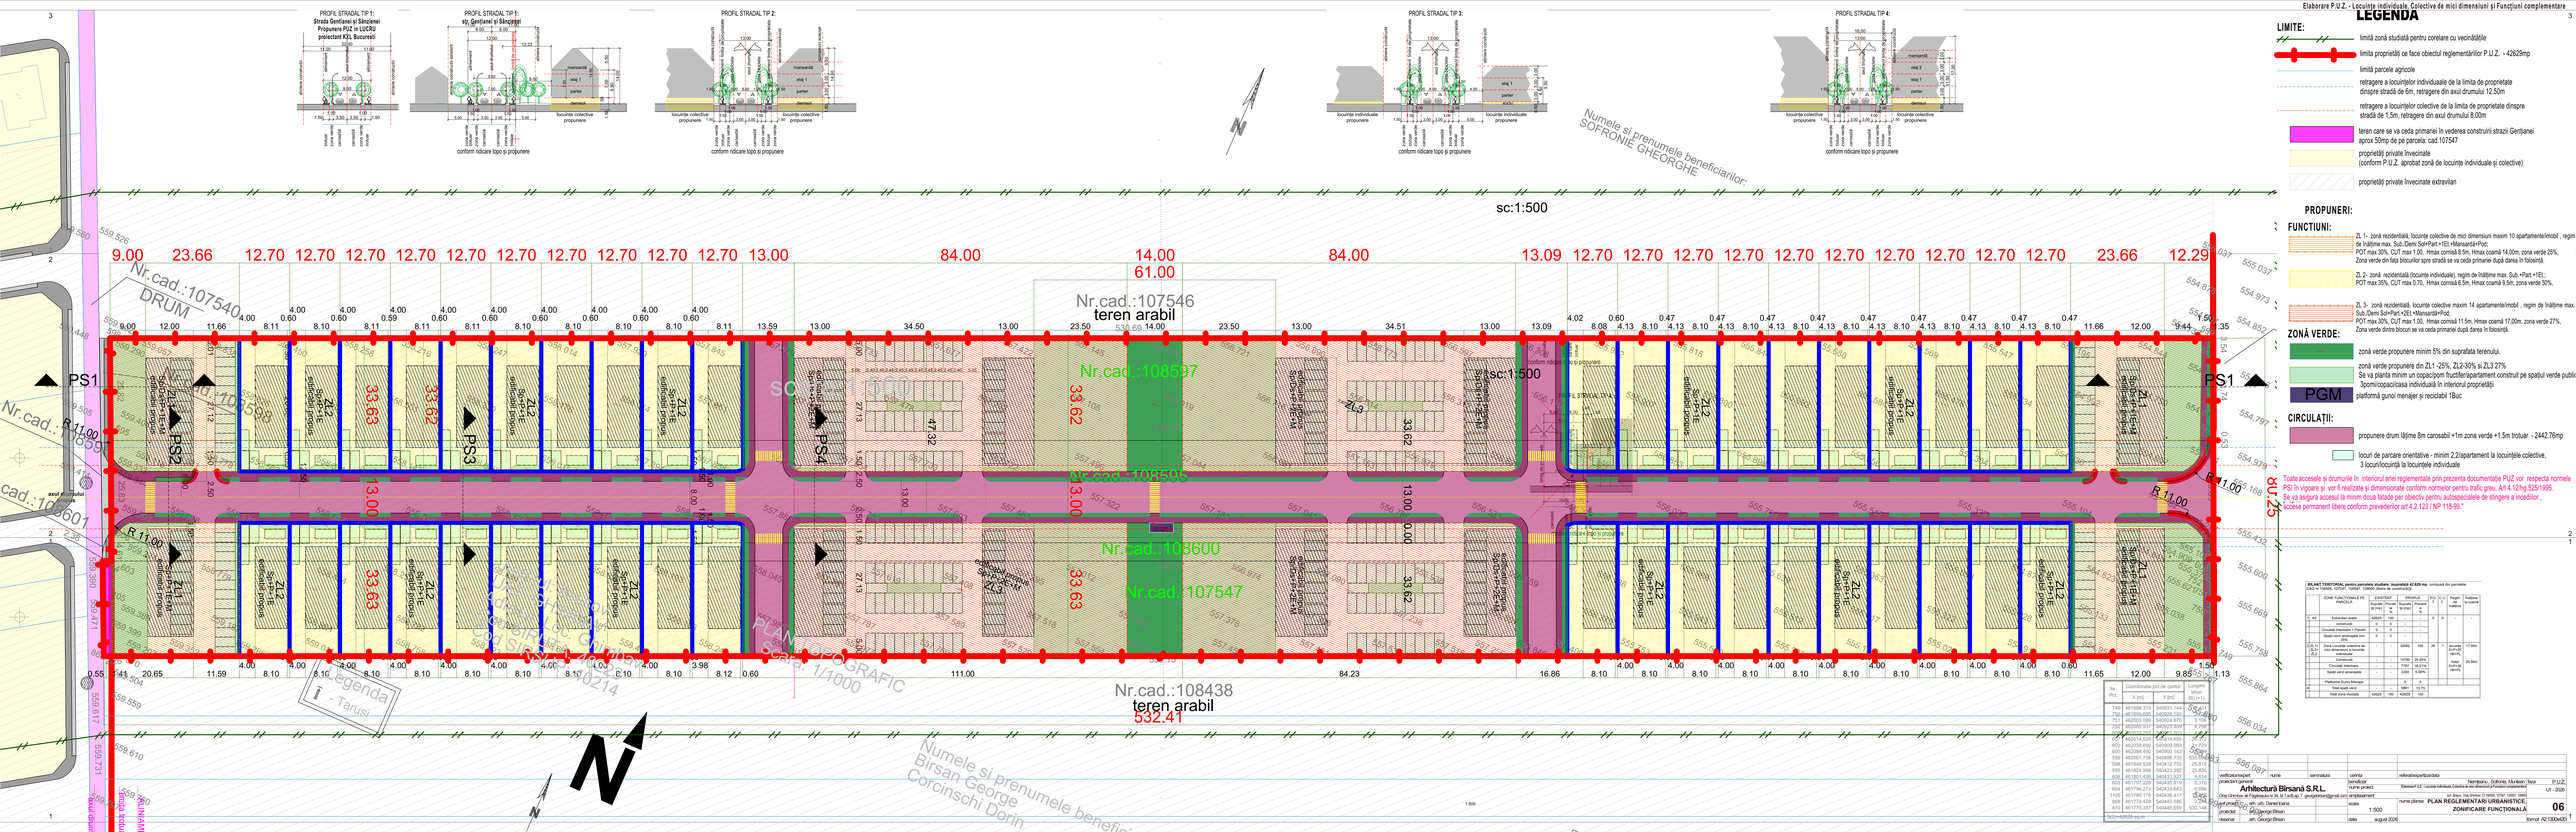

PROFIL STRADAL TIP 1:
Strada Gentianei si Sânzienei
Propunere PUZ in LUCRU
proiectant KXL Bucuresti
PROFIL STRADAL TIP 1:
str. Gentianei si Sânzienei
PROFIL STRADAL TIP 2:
PROFIL STRADAL TIP 3:
PROFIL STRADAL TIP 4:
conform ridicare topo si propunere
LEGENDA
LIMITE:
limită zonă studiată pentru corelare cu vecinătățile
limita proprietăți ce face obiectul reglementărilor P.U.Z. - 42629mp
limită parcele agricole
retragere a locuințelor individuale de la limita de proprietate dinspre stradă de 6m, retragere din axul drumului 12.50m
retragere a locuințelor colective de la limita de proprietate dinspre stradă de 1.5m, retragere din axul drumului 8.00m
teren care se va ceda primarie în vederea construirii strazi Gentianei aprox 50mp de pe parcela: cad.107547
proprietăți private învecinate (conform P.U.Z. aprobat zonă de locuințe individuale și colective)
proprietăți private învecinate extravilan
PROPUNERI:
FUNCTIUNI:
ZL 1- zonă rezidențială, locuințe colective de mici dimensiuni maxim 10 apartamente/imobil , regim de înălțime max. Sub./Dem Sol+Part.+1Et.+Mansarată+Pod; POT max 30%, CUT max 1.00, Hmax coamă 8.5m, Hmax cornișă 14.00m, zona verde 25%. Zona verde din fața locuințe spre stradă se va ceda primarie după darea în folosință.
ZL 2- zonă rezidențială (locuințe individuale), regim de înălțime max. Sub.+Part.+1Et.; POT max 35%, CUT max 0.70, Hmax coamă 6.5m, Hmax cornișă 9.5m, zona verde 30%.
ZL 3- zonă rezidențială, locuințe colective maxim 14 apartamente/imobil , regim de înălțime max. Sub./Dem Sol+Part.+2Et.+Mansarată+Pod; POT max 30%, CUT max 1.00, Hmax coamă 11.5m, Hmax cornișă 17.00m, zona verde 27%, Zona verde dintre blocuri se va ceda primarie după darea în folosință.
ZONĂ VERDE:
zonă verde propunere minim 5% din suprafata terenului.
zonă verde propuneme din ZL1 -25%, ZL2-30% si ZL3 27%
Se va planta minim un copac/spom fructifer/ornamental construit pe spațiul verde public 3pomi/copaci/casa individuală în interiorul proprietății
PGM platformă gunoi menajer și reciclabil 18uc
CIRCULAȚII:
propunere drum lățime 8m carosabil +1m zona verde +1.5m trotuar - 2442.76mp
locuri de parcare orientative - minim 2.2/apartament la locuințele colective, 3 locuri/locuință la locuințele individuale
Toate accesele și drumurile în interiorul arie reglementate prin prezenta documentație PUZ vor respecta normele PSI în vigoare și vor fi realizate și dimensionate conform normelor pentru trafic grea. Art.4.12/ng.525/1995.
Se va asigura accesul la minim doua fatade per obiectiv pentru autospecialele de stingere a incendiior , accesse permanent libere conform prevederilor art.4.2.123 / NP 118-99."
sc:1:500
Nr.cad.:107540
DRUM
Nr.cad.:107546
teren arabil
Nr.cad.:108697
Nr.cad.:107535
Nr.cad.:108600
Nr.cad.:107547
Nr.cad.:108438
teren arabil
532.41
Nr.cad.:107569
Nr.cad.:107601
PS1
PS2
PS3
PS4
R 11.00
33.62
33.63
13.00
61.00
84.00
14.00
34.50
34.51
111.00
84.23
16.86
Numele si prenumele beneficiarilor:
SOFRONIE GHEORGHE
Numele si prenumele beneficiarilor:
Birsan George
Corcinschi Dorin
Legenda
- Tarusi
PLAN REGLEMENTARI GRAFIC
Scara 1/1000
BILANT TERITORIAL pentru parcelele studiate: (suprafață) 42.629 mp- compusă din parcelele
CAD.Nr.108600, 107547, 108697, 107600 (datele din cererea de certificat)
ZONA FUNCTIONALĂ / PARCELA
EXISTENT
Suprafață (m.p.)
EXISTENT
Procent (%)
PROPUS
Suprafață (m.p.)
PROPUS
Procent (%)
P.O.T. %
C.U.T.
Regim înălțime
Înălțime în metri
U1 AID
Extravilan arabil
42629
100
-
-
0
0
-
-
Zona Locuințe Individuale P
0
0
-
-
Zona Locuințe Colective de mici dimensiuni P
0
0
-
-
Spații verzi amenajate min 25%
-
-
-
-
Drumuri
-
-
10700
25.00%
Circulații interioare
-
-
7760
18.20%
Spații verzi amenajate
-
-
2339
5.50%
Platforma Gunoi Menajer
-
-
6
0
Total spații verzi
-
-
10611
13.75
Total zone studiate
42629
100
42629
100
Nr. Pct
Coordonate pct.de contur
X [m]
Y [m]
Lungimi segmente [m]
741
741
742
5