

PRIMĂRIA ORAȘULUI GHIMBAV
Data anunțului: _____


CONSULTARE ASUPRA PROPUNERILOR PRELIMINARE

PLAN URBANISTIC ZONAL “ZONA CUPRINSĂ ÎNTRE
DN1 ȘI CENTURA OCOLITOARE A BRAȘOVULUI,
EXTRAVILAN GHIMBAV”

Argumentare:
INTRODUCERE ÎN INTRAVILAN, STABILIRE TRAMĂ STRADALĂ,
ZONFICARE FUNCȚIONALĂ,

Inițiator:
U.Ă.T. GHIMBAV

Adresă:
ZONA CUPRINSĂ ÎNTRE DN1 ȘI CENTURA OCOLITOARE A BRAȘOVULUI, ORAȘ GHIMBAV

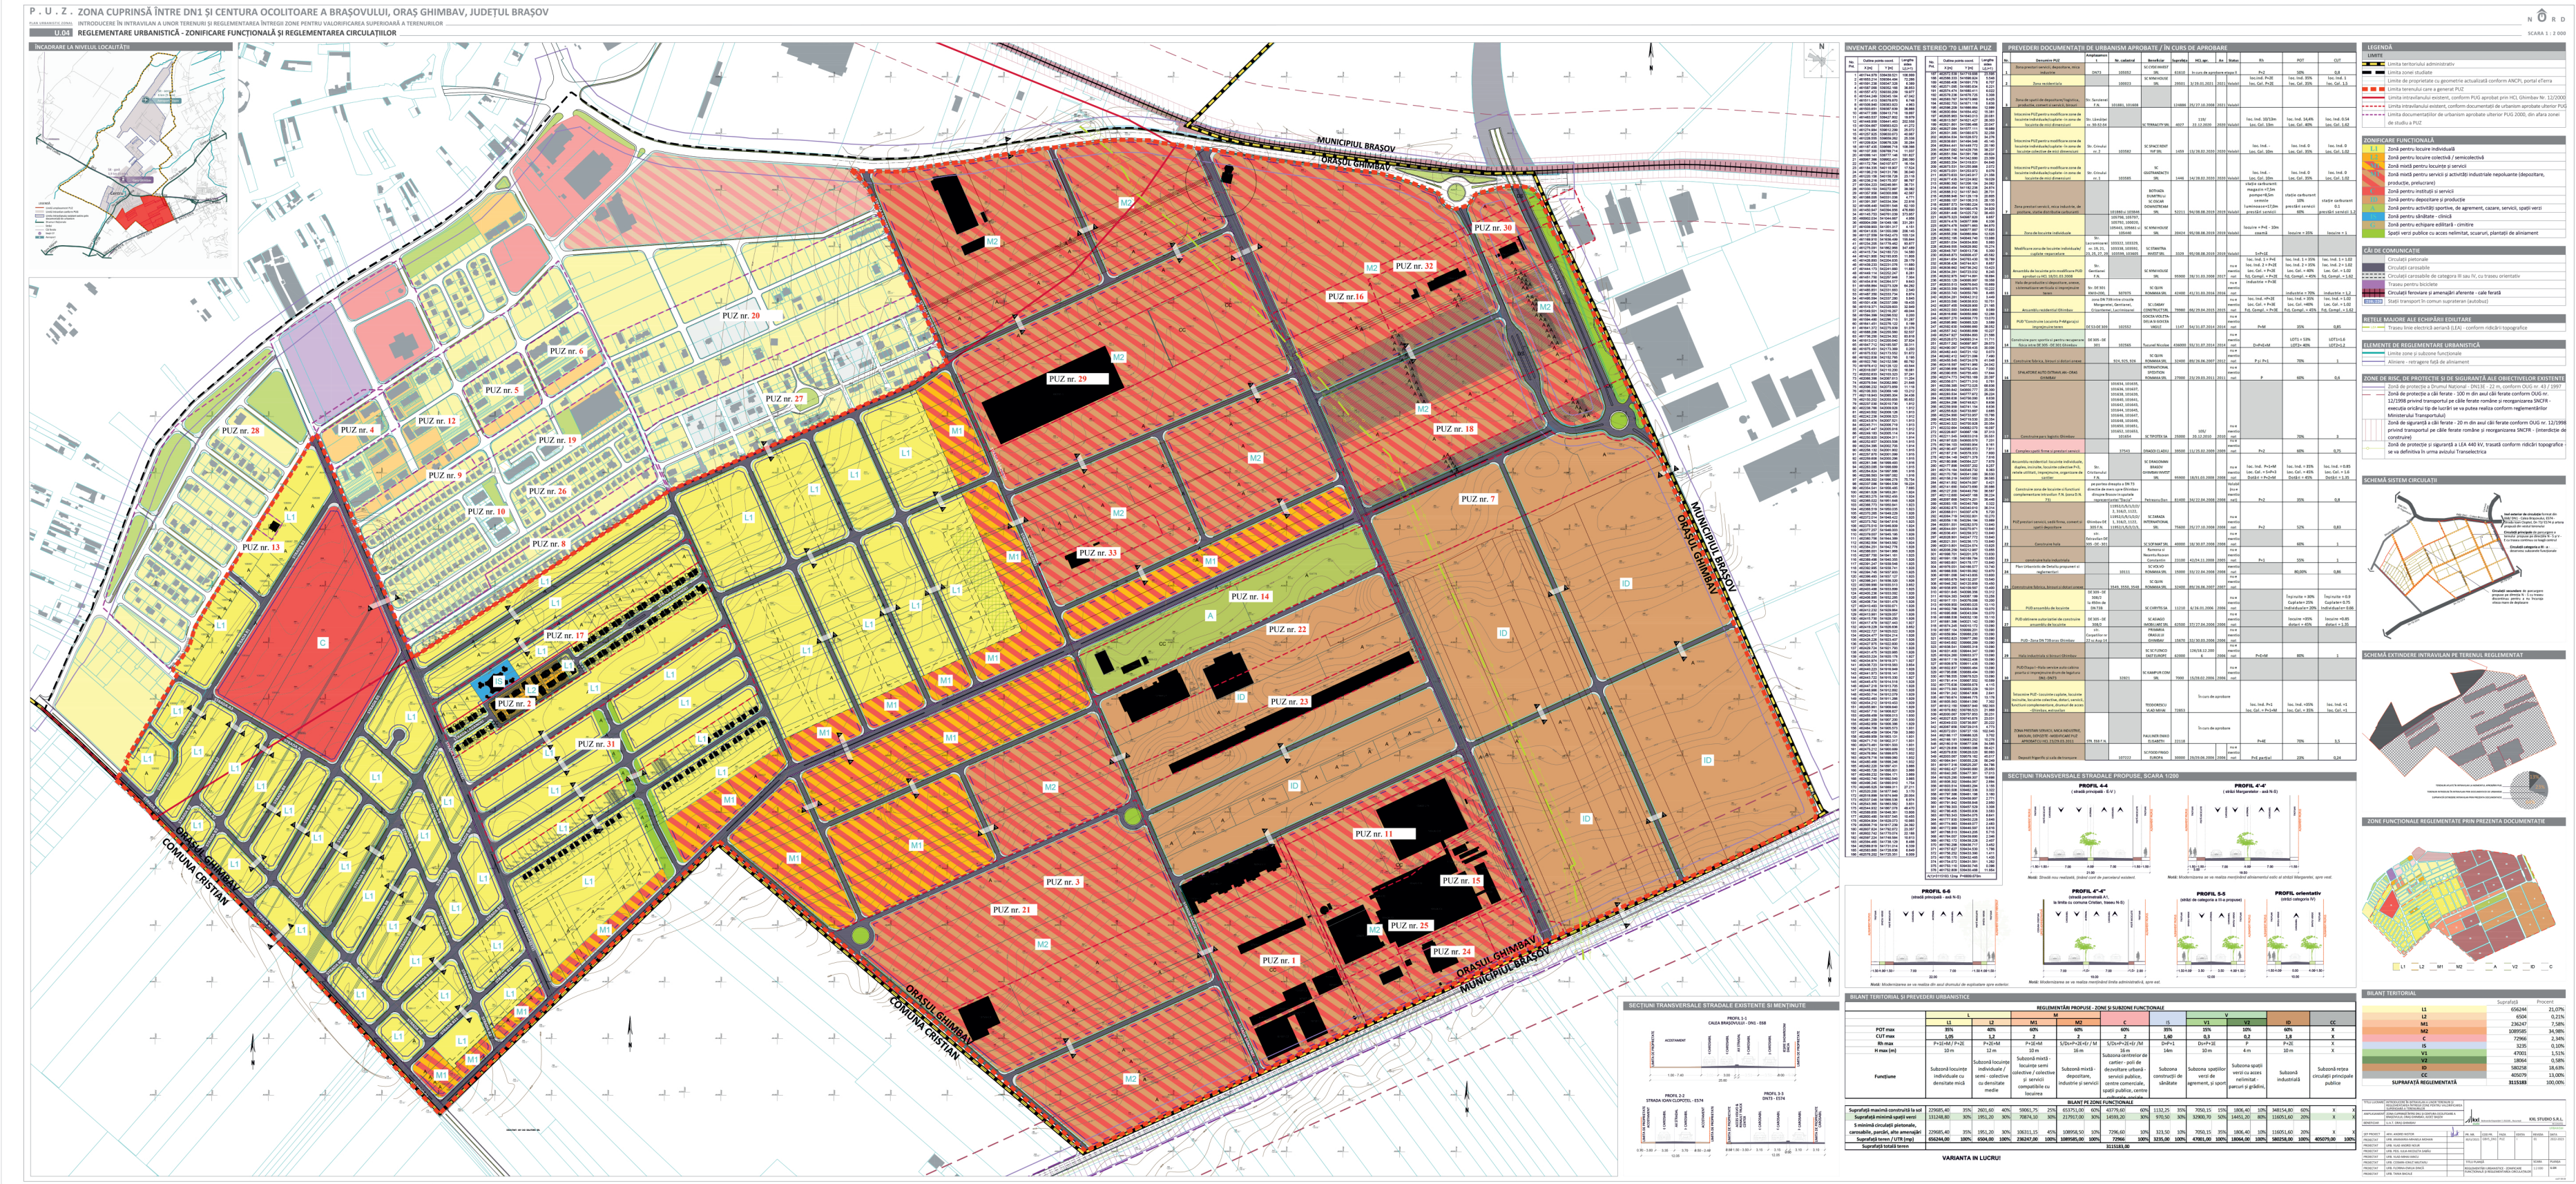

PUBLICUL ESTE INVITAT SĂ TRANSMITĂ OBSERVAȚII ȘI PROPUNERI
asupra documentelor disponibile la sediul Primăriei Ghimbav
în perioada _____

PUBLICUL ESTE INVITAT SĂ PARTICIPE LA DEZBATEREA PUBLICĂ CU PRIVIRE LA PROPUNERILE
PRELIMINARE, LA SEDIUL PRIMĂRIEI, ÎN DATA DE _____, LA ORA DE _____

Răspunsul la observațiile transmise va fi afișat la sediul Primăriei Orașului Ghimbav, în perioada _____,

Persoana responsabilă cu informarea și consultarea publicului: _____,
Adresa: _____, telefon _____, e-mail _____